



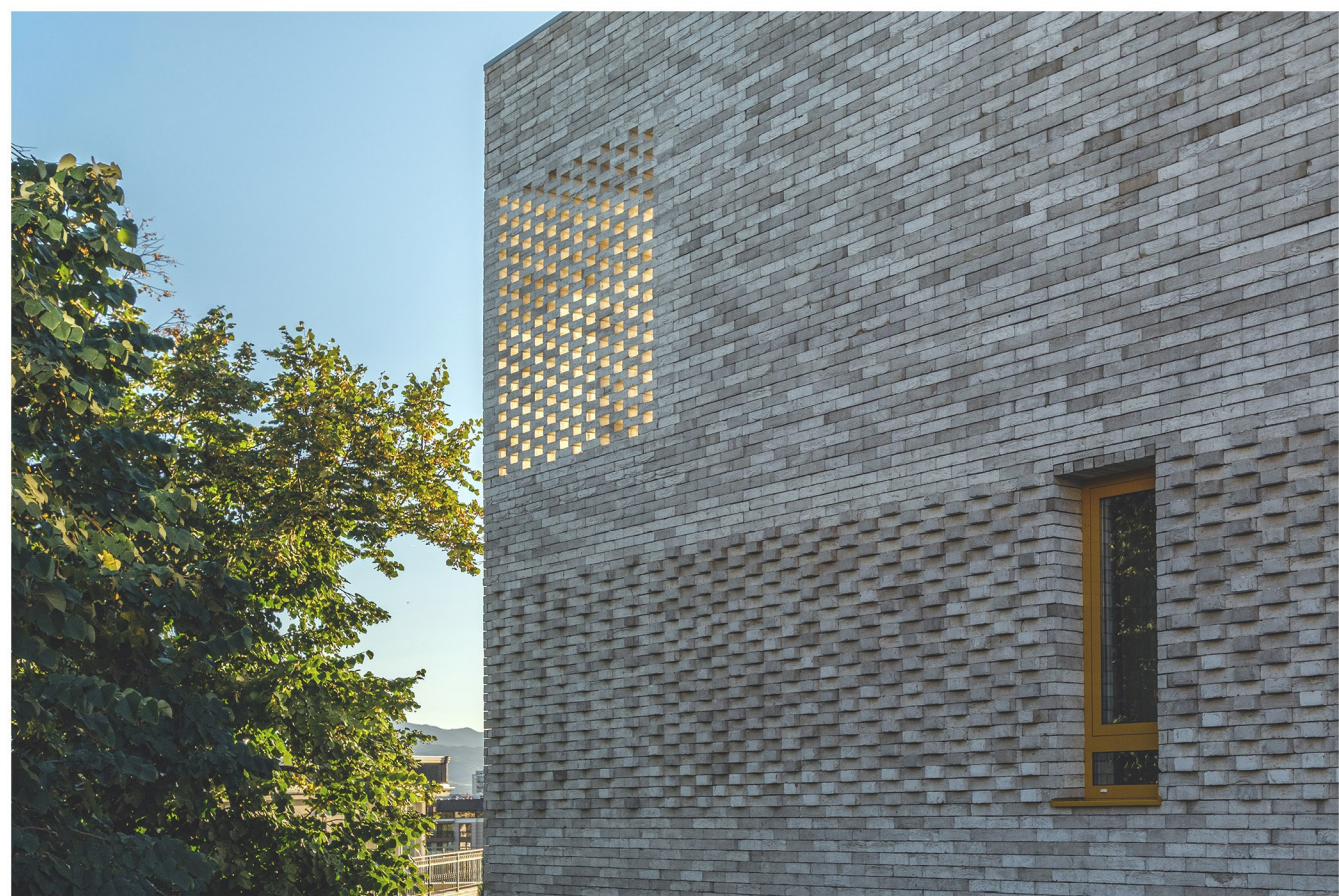


House D | Plovdiv

location местоположение:	Plovdiv, center, Bunardzhika гр. Пловдив, р-н Централен, м-т "Бунарджика"
gross floor area РЗП:	400 m2
plot area площ имот:	252 m2
project проектиране:	2021
execution изпълнение:	2022-2025
studio студио:	GREENPOINT PROJECTS Ltd.
team екип:	Peter Tchordov Петър Чордов Sofia Kodjamanova София Коджаманова
structural engineer конструкции:	eng. Asen Strashimirov инж. Асен Страшимиров
facade фасада:	ventilated facade with clinker bricks окачена фасада от клинкерни тухли
photographer фотограф:	Boris Pophristov Борис Попхристов

Сградата се намира в имот, ситуиран в подножието на хълм Бунарджика в гр. Пловдив, недалеч от емблематичния монумент „Альоша“, в квартал с преобладаващо ниско, хаотично застрояване. Съседните терени от юг и запад са разположени на по-ниско ниво спрямо проектния, благодарение на което от имота се разкриват широки панорамни гледки към западната част на града и Младежкия хълм.

Теренът попада в защитената територия на природната забележителност „Хълм на освободителите“. Изискването да не се засяга материковата скала на хълма изключи възможността за реализиране на сутерен и предопредели необходимостта функционалната програма да бъде развита изцяло над терена.

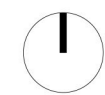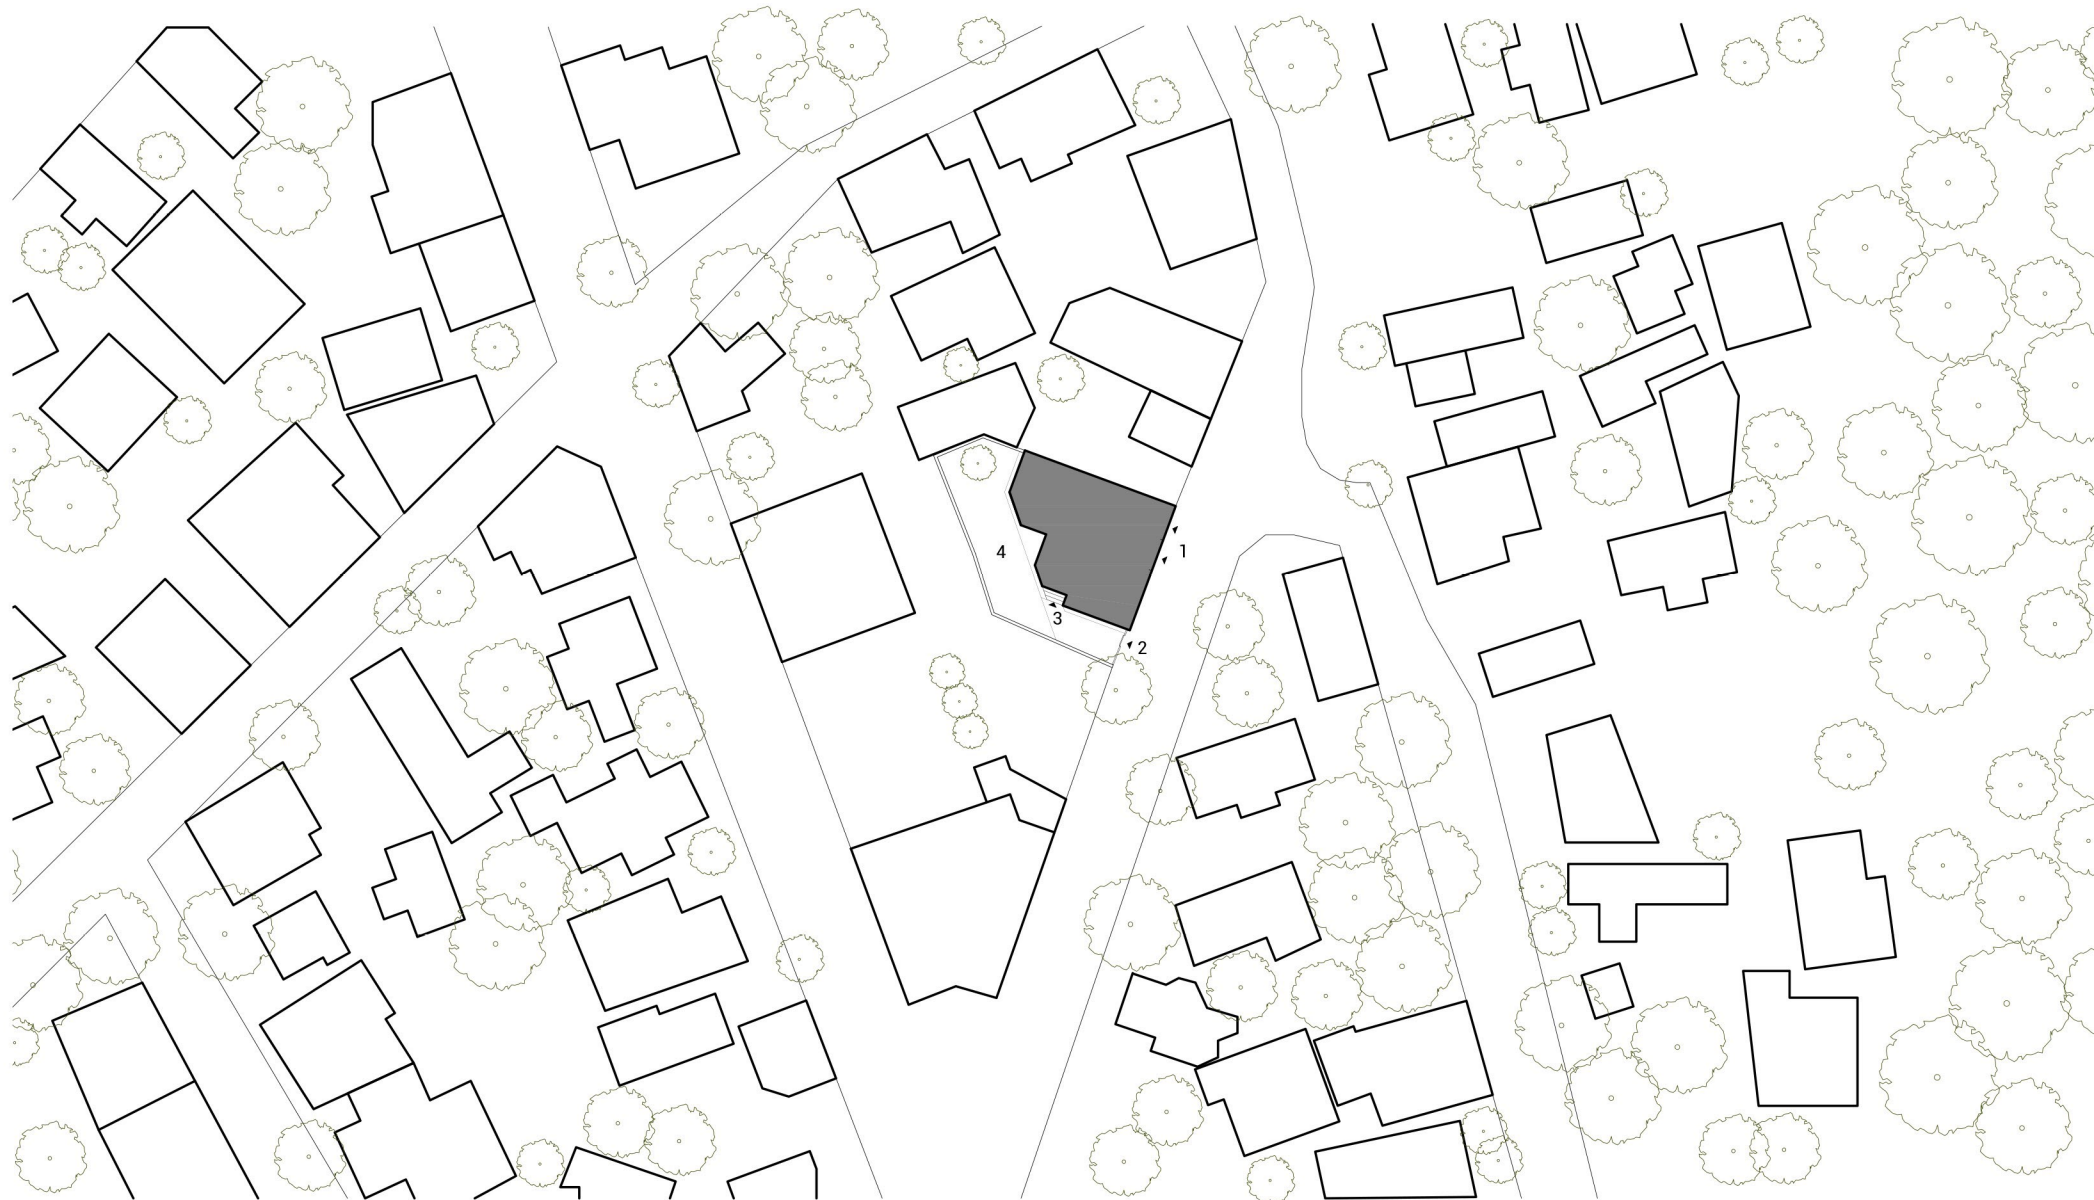

SITE PLAN | СИТУАЦИЯ

- 1 garages | гаражи
- 2 entrance | вход
- 3 house entrance | вход сграда
- 4 yard | двор

0 2 10 20m

