




ДГ СЛАВЕЙЧЕ

Проектът представлява изграждането на пристройка с физкултурно–музикален салон на първи етаж и една градинска група на втори етаж в северозападната част на двора, свързани посредством топла връзка от видим бетон с двата отделени корпуса на съществуваща 193 ДГ “Славейче”. Разполагането на новия обем позволява безпрепятственото придвижване на деца и учители до всички помещения, оформяйки смислов център около вътрешния двор със съществуващо дърво смокиня. В обемно-пространствено отношение новата сграда търси приемственост към старата част и типичните за нея членения.

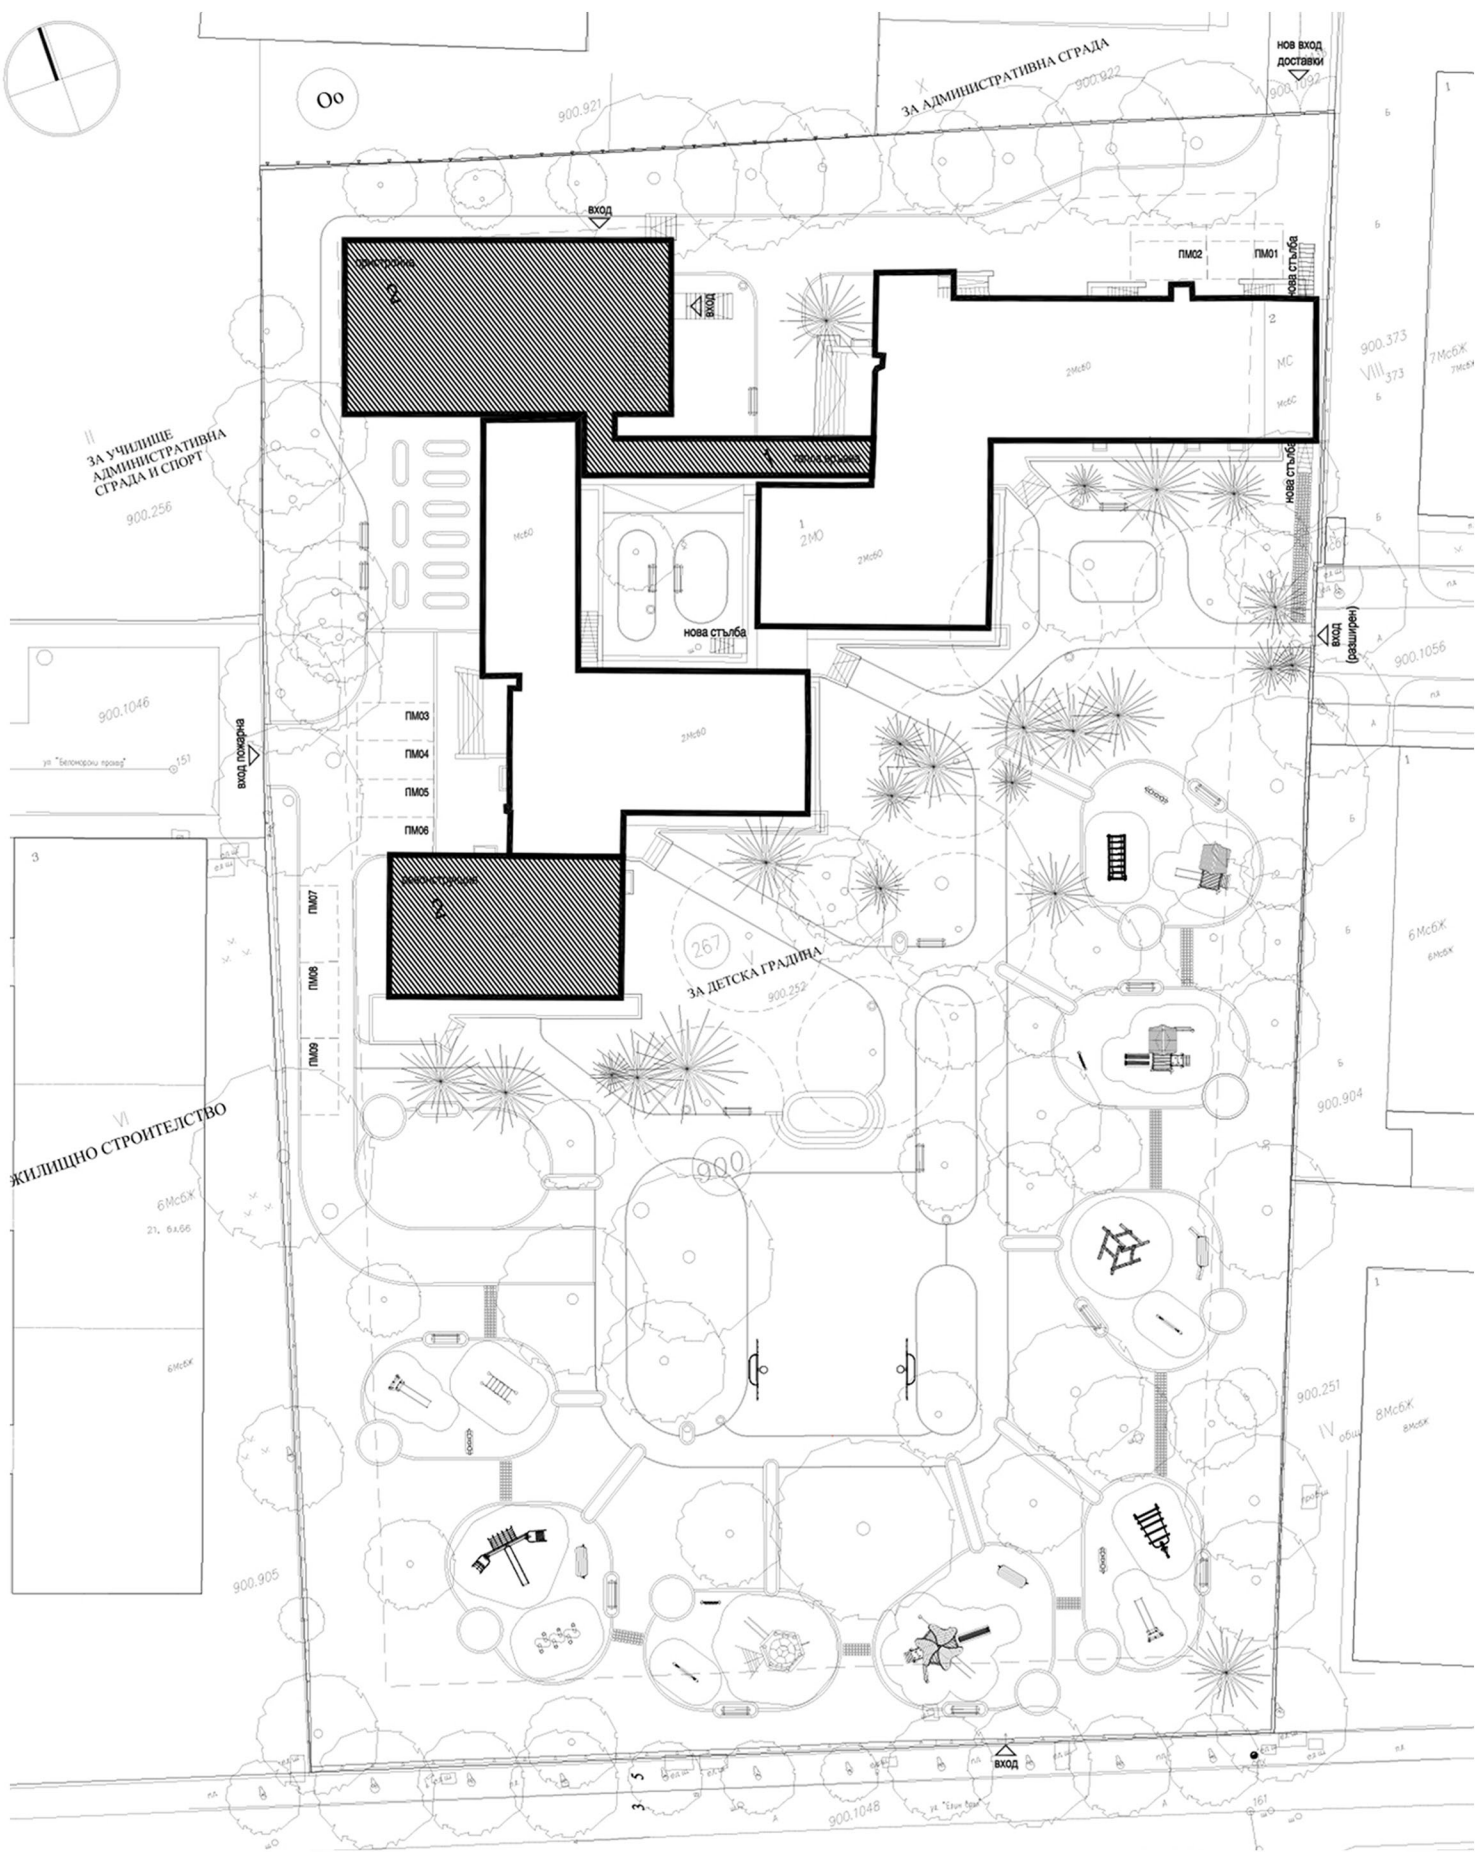

СИТУАЦИЯ

