





Дървесният фладер на вентилируемата облицовка допълва новото пастелно цветово решение на целия ансамбъл от постройки, а добавените материалности на дървото и бетона се редуват в екстериор и интериор.

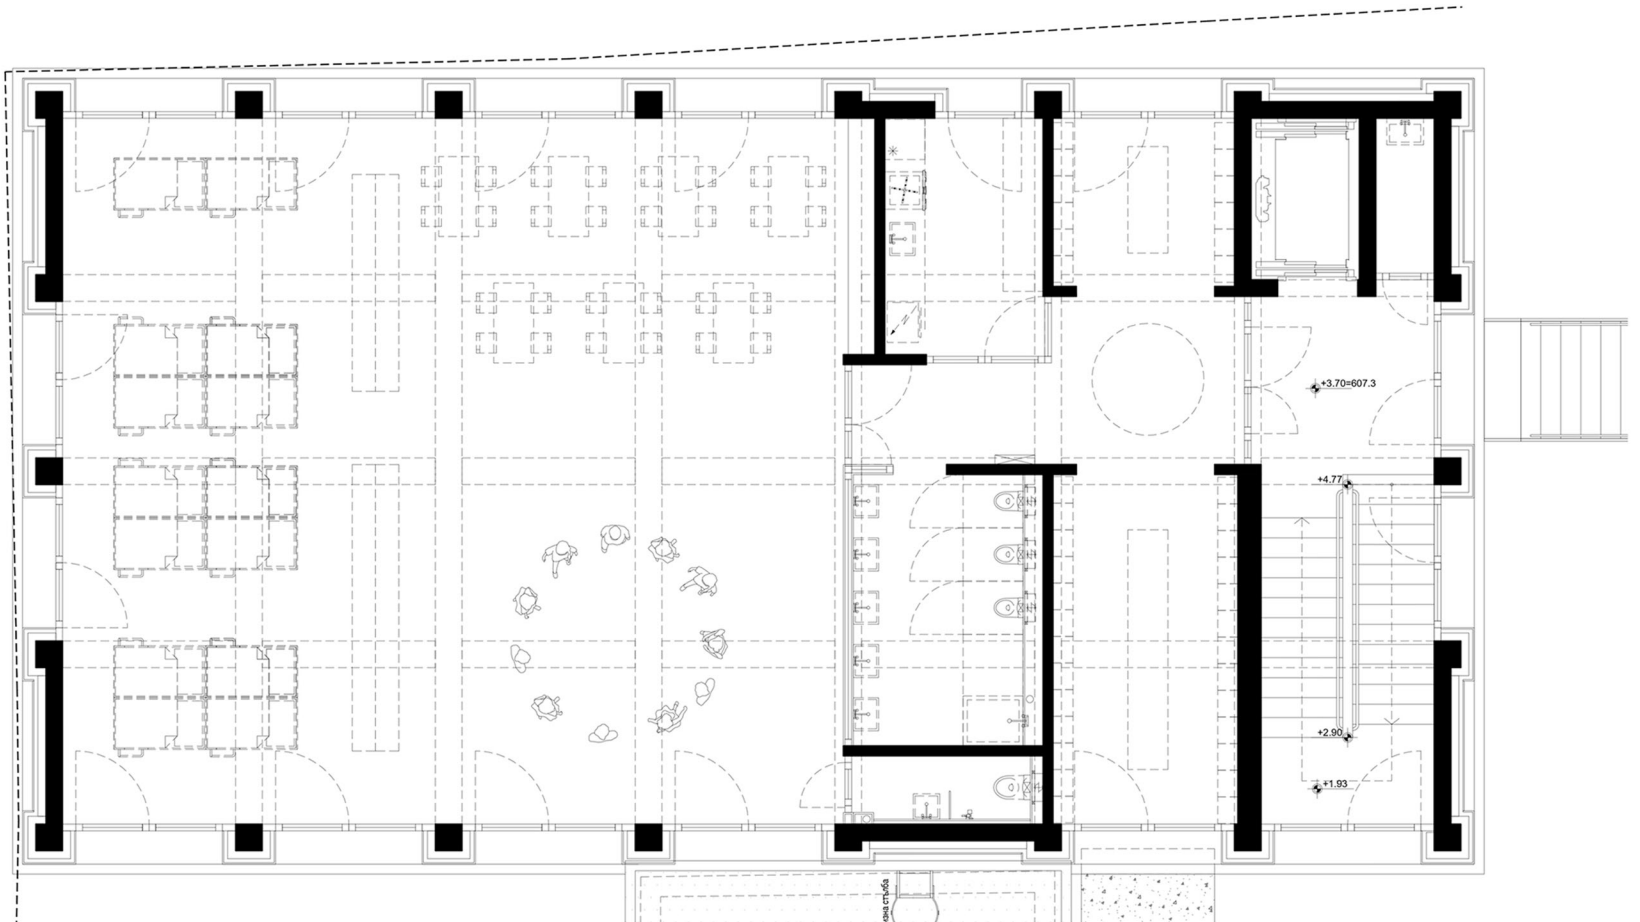

В интериора са разработени индивидуални решения за обзавеждането и оборудването, включително двуетажни легла, маси и шкафове за съхранение, а всяка детска група е със свой разпознаваем цвят.

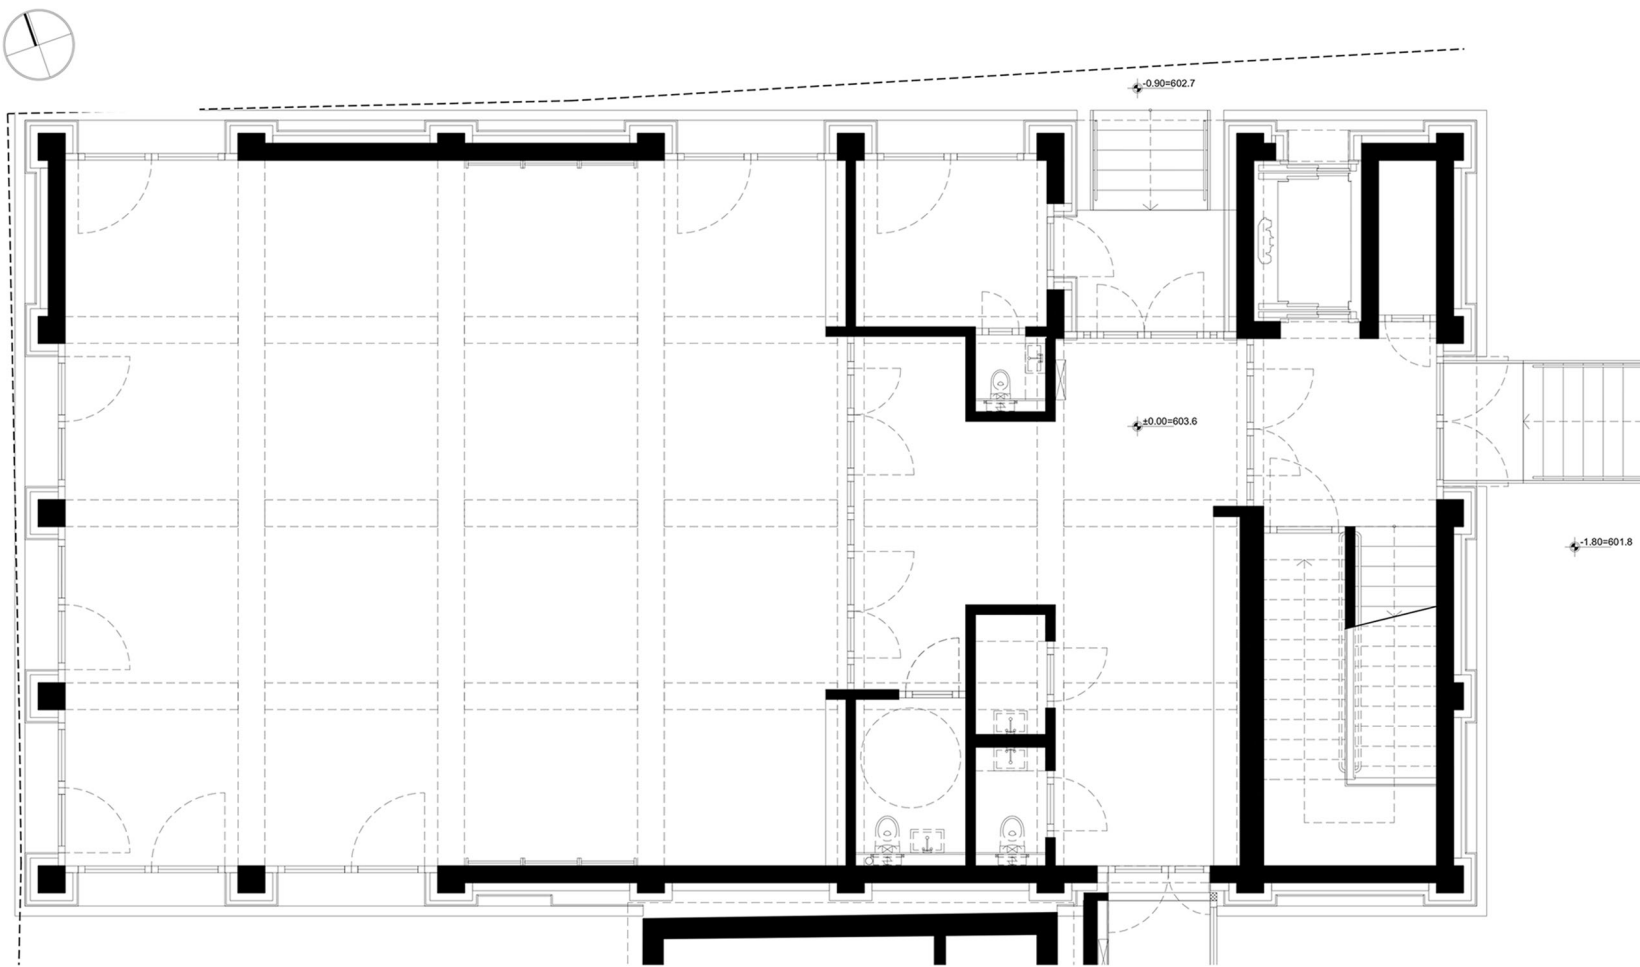

РАЗПРЕДЕЛЕНИЯ

