




Цялото дворно пространство с площ от близо 7 дка е обновено по проект на ланд.арх. Стоян Начев, като са изградени 9 бр. тематични площадки за игра и десета сборна за спорт и събития с прилежаща сцена, внимателно разположени между десетките съществуващи дървета. Три от предвидените площадки са за възраст 3-4г, а останалите шест - за възраст 4-6г, всички без огради, с различни съоръжения за игра, даващи възможност за разнообразна седмична и месечна образователна програма на открито. Формите на площадките и алеите са съставени от ясни, меки, геометрични очертания които създават приветливо и хармонично излъчване на парковата композиция.

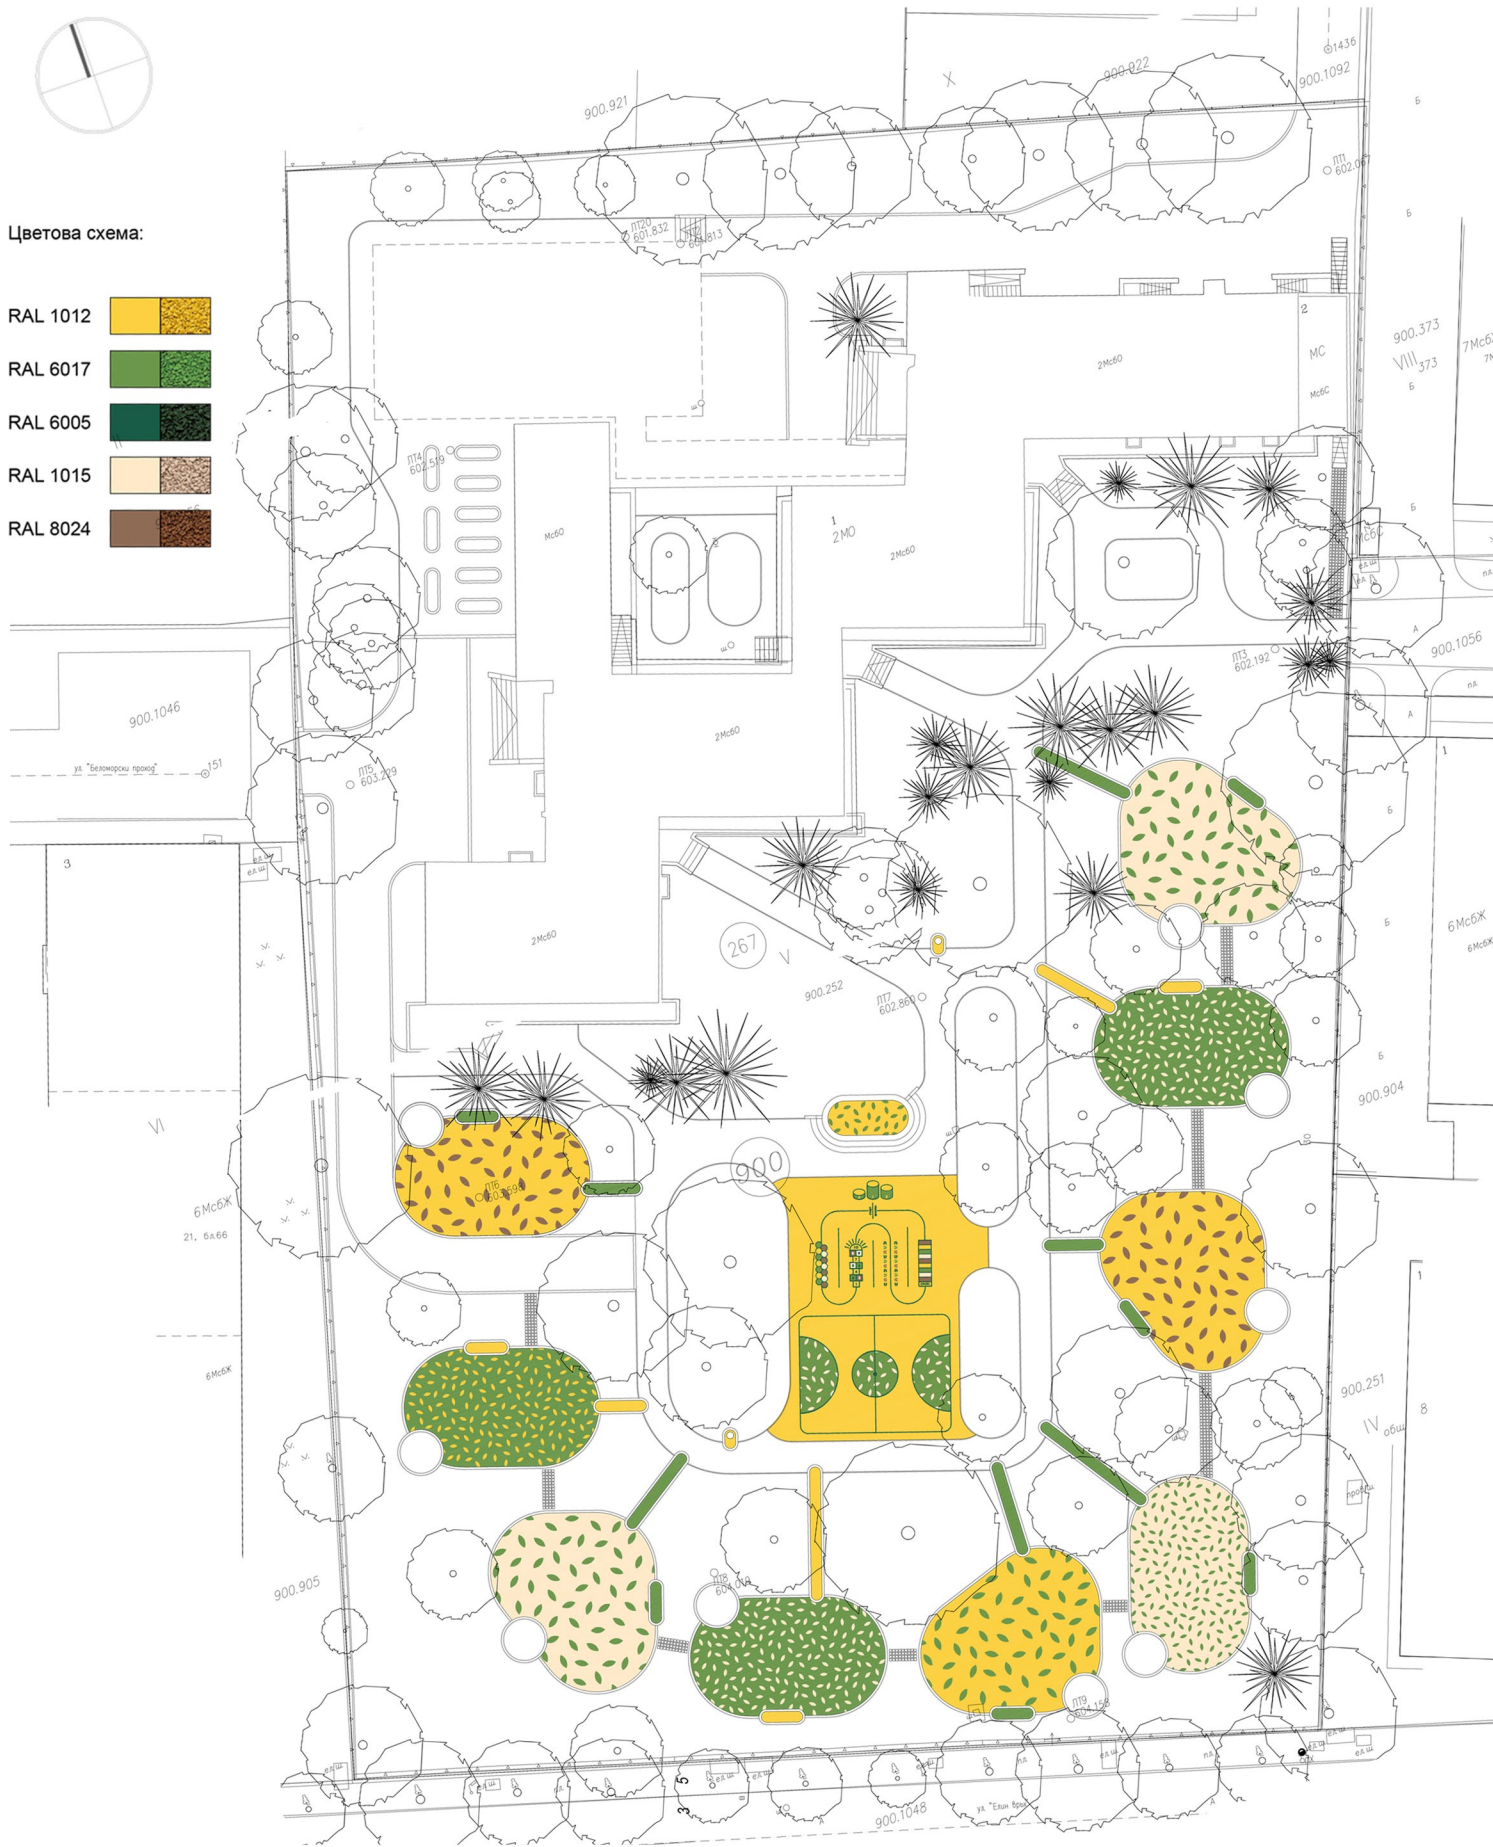

ПЛАН НАСТИАКИ

