



House of the Rising Meadow / Къщата с издигащата се поляна

location / разположение:

Sofia, Bulgaria /

София, България

gross floor area / разгъната застроена площ:

685 m²

plot area / двор:

307 m²

project year / проект:

2016 - 2024

studio / студио:

I/O архитектура

design team / екип:

Viara Jeliazkova, Georgi Katov,


Rositsa Hristova, Stefan Apostolov

Neodesk - Petar Chernev

Assen Emilov


structural engineer / конструкции:

photographer / фотограф:

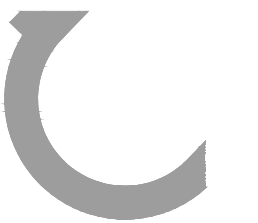

site plan/ ситуация

0 50 100 200

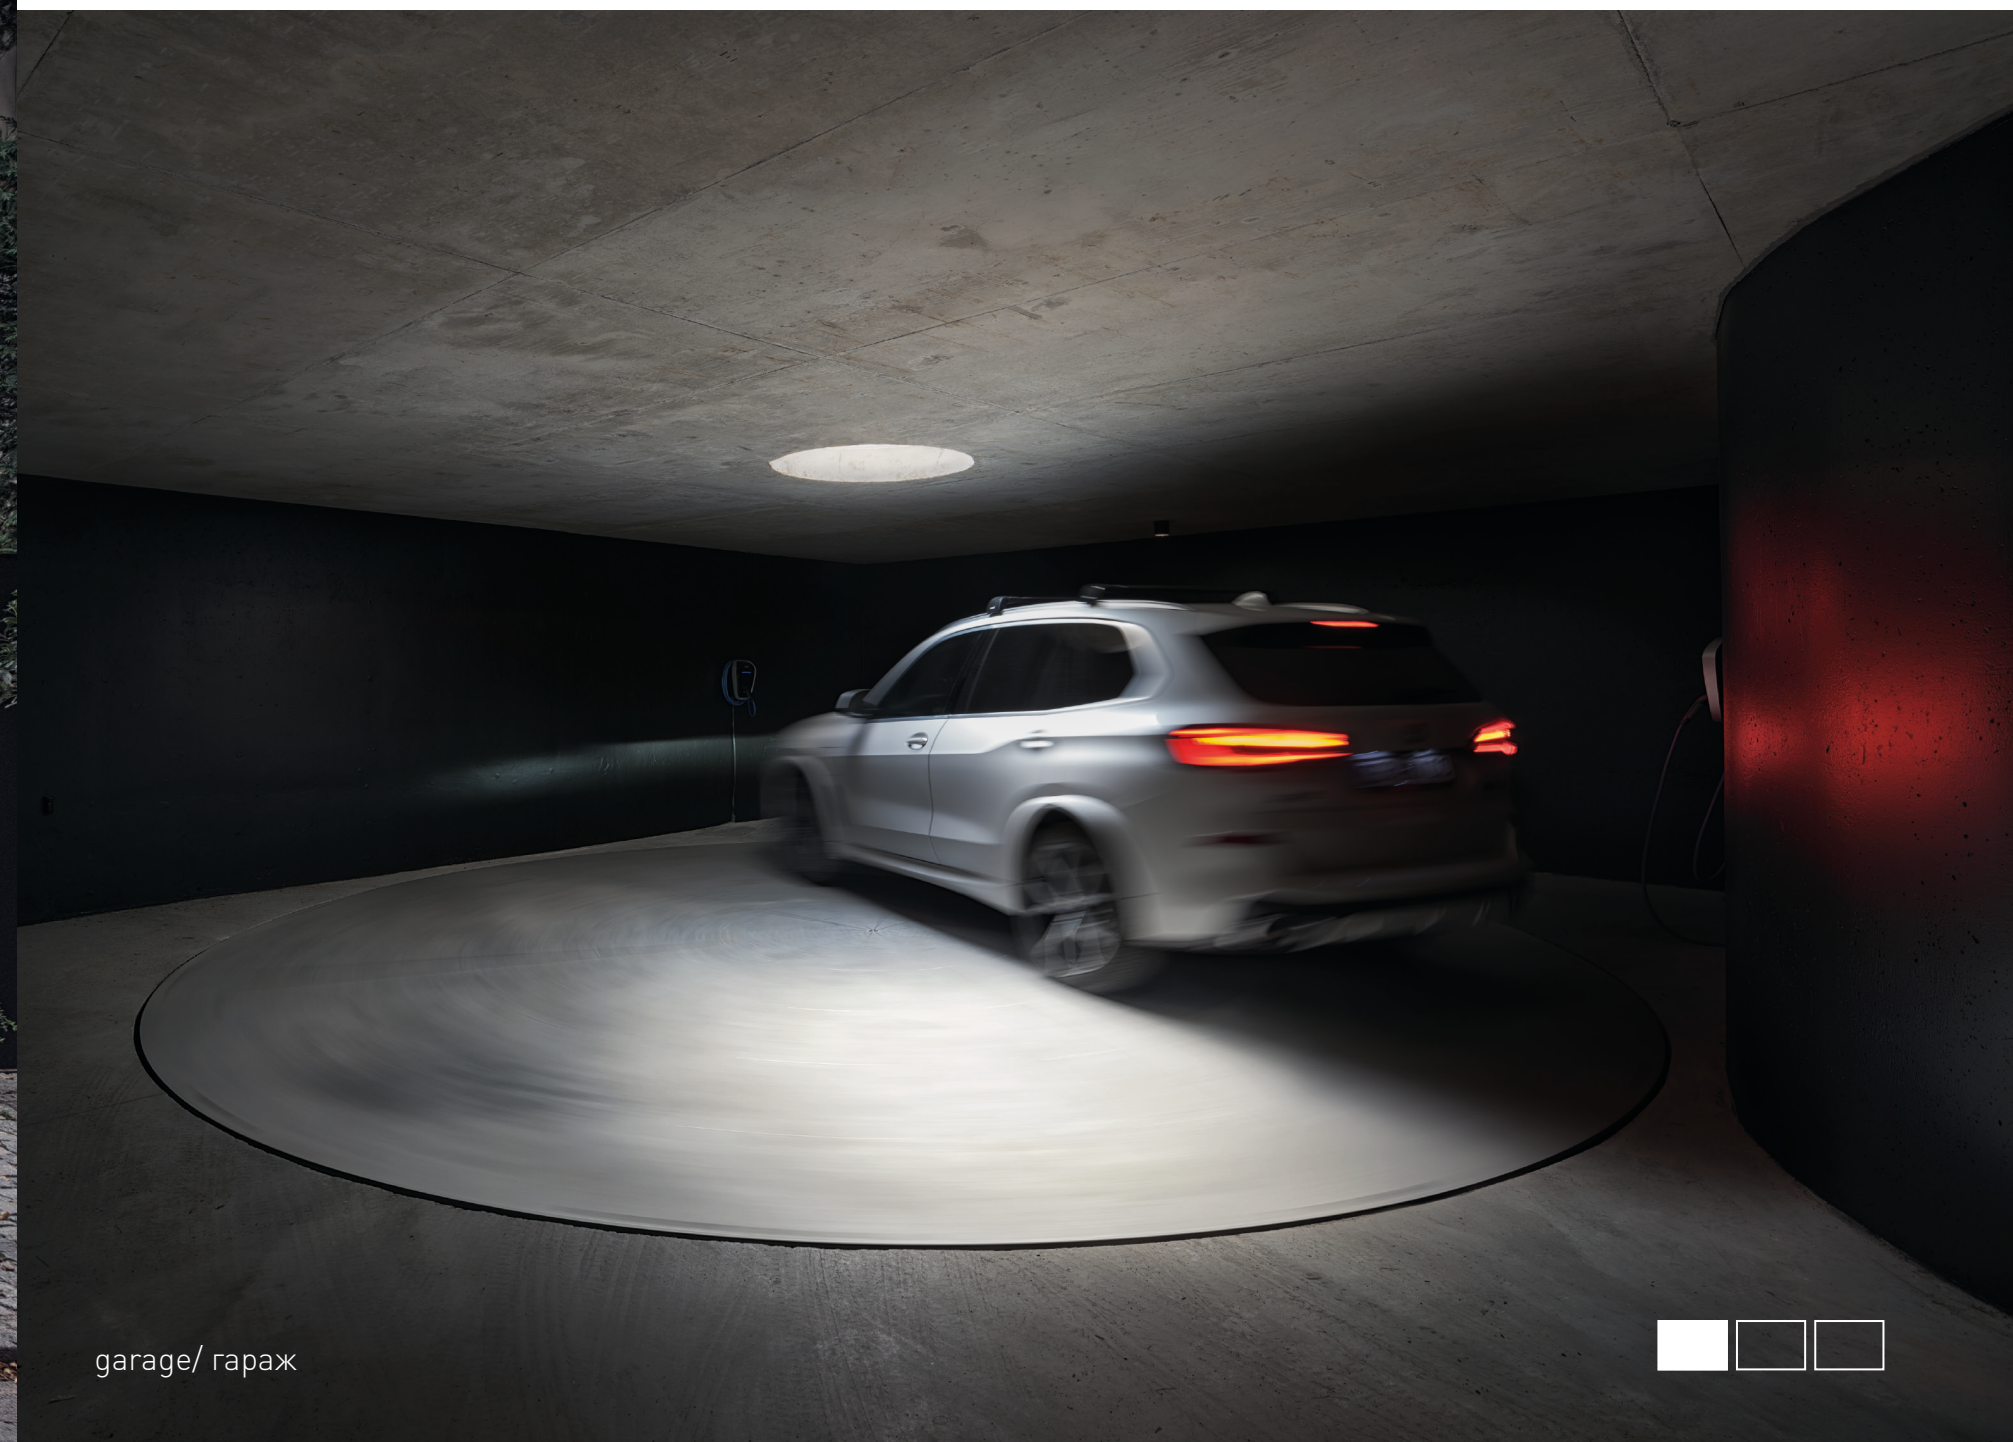

garage/ гараж

