



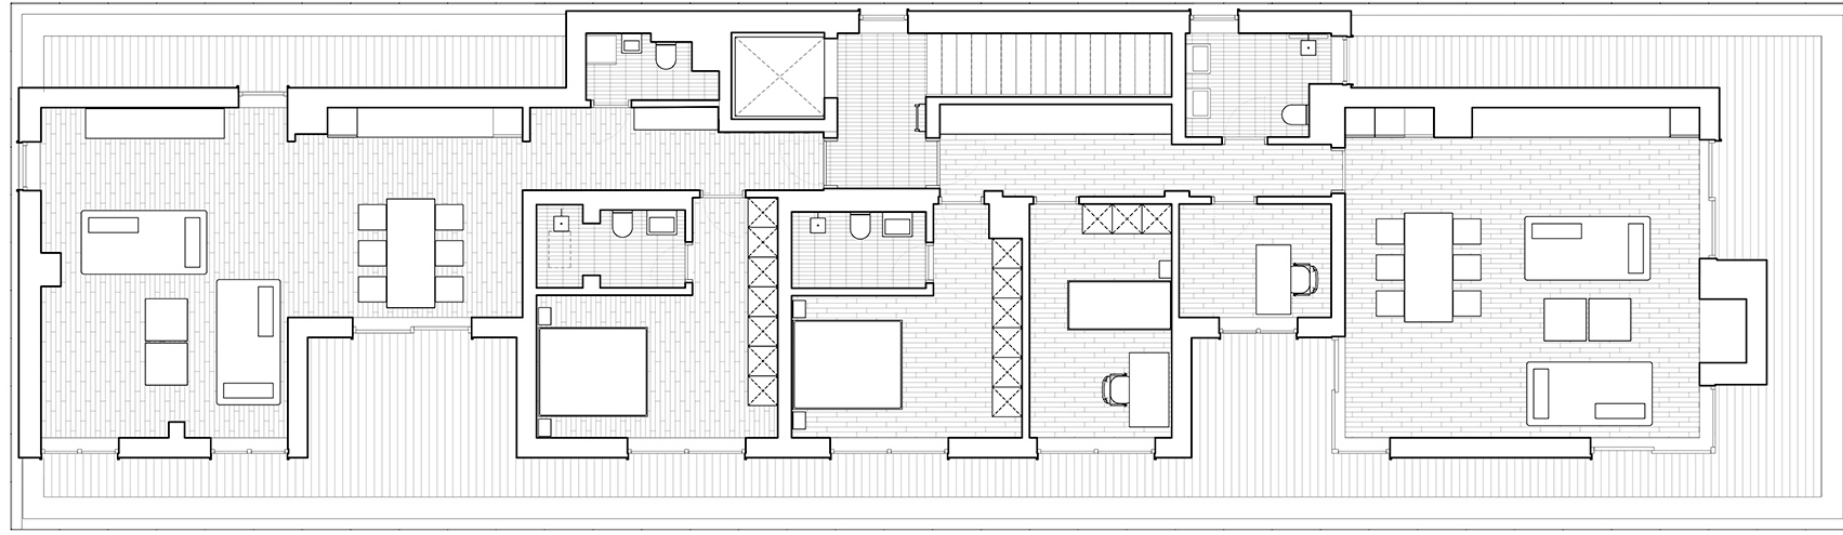

floor plan +9.09
разпределение +9.09

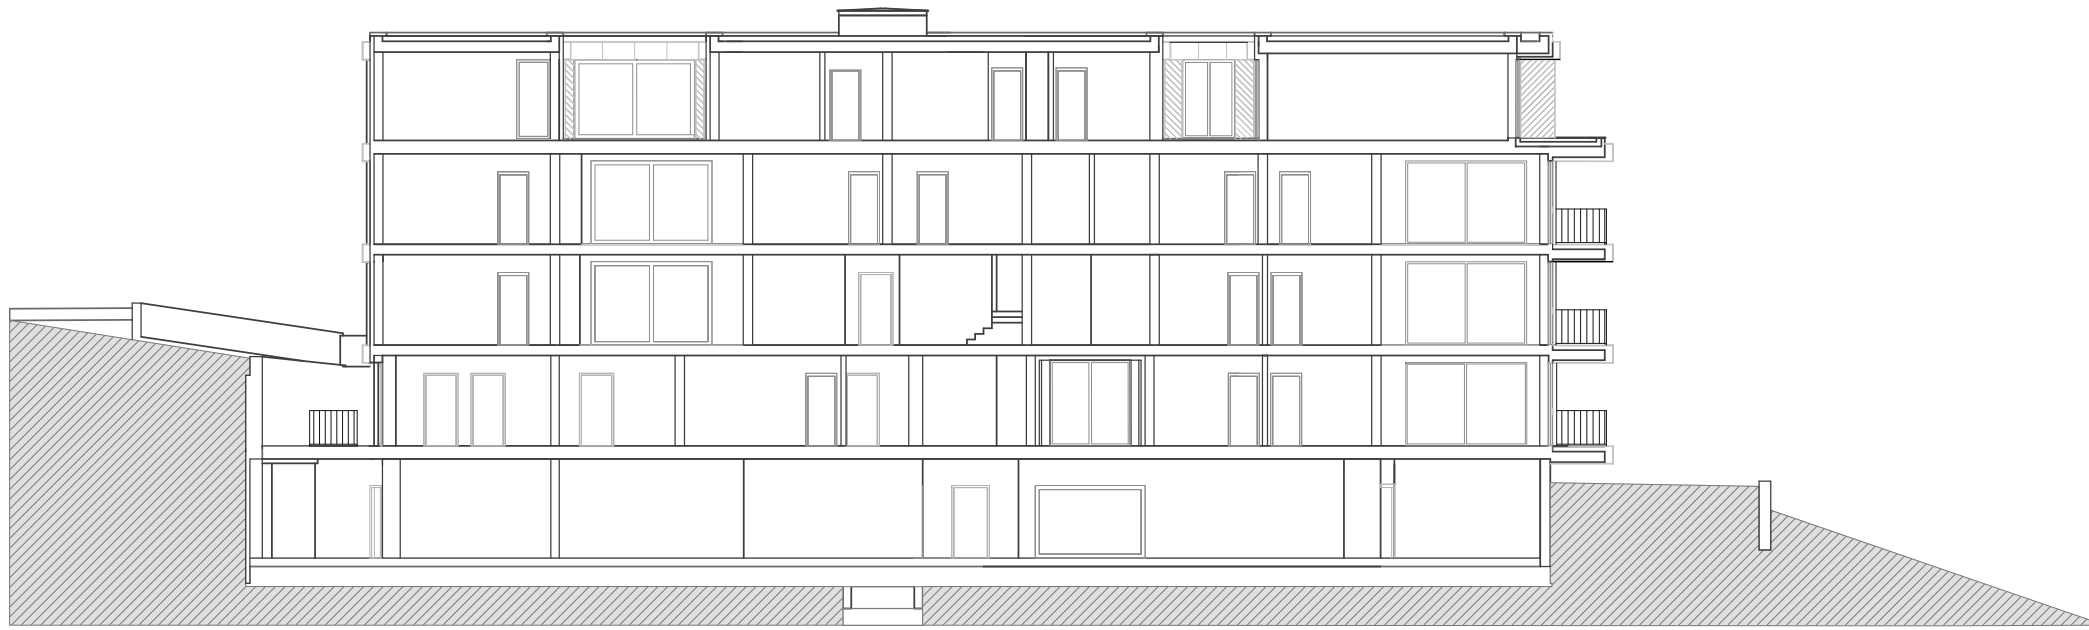

section A-A
разрез A-A

Намирайки се между града и планината, в полите на Витоша, използването на естествени материали за фасадата, каквито са варовикът и термо дървесината, приобщава сградата към мястото.

Архитектурата умишлено търси стесняване на сградата, което да позволи двустранно остъкляване на дневните с едновременни гледки към Витоша и към София.

За да се подсили усещането на връзка с природата, широки, изцяло отваряеми прозорци правят възможен достъп до двора от всички приземни апартаменти, а терасирането на терена създава индивидуални градински кътове на различни нива.

