



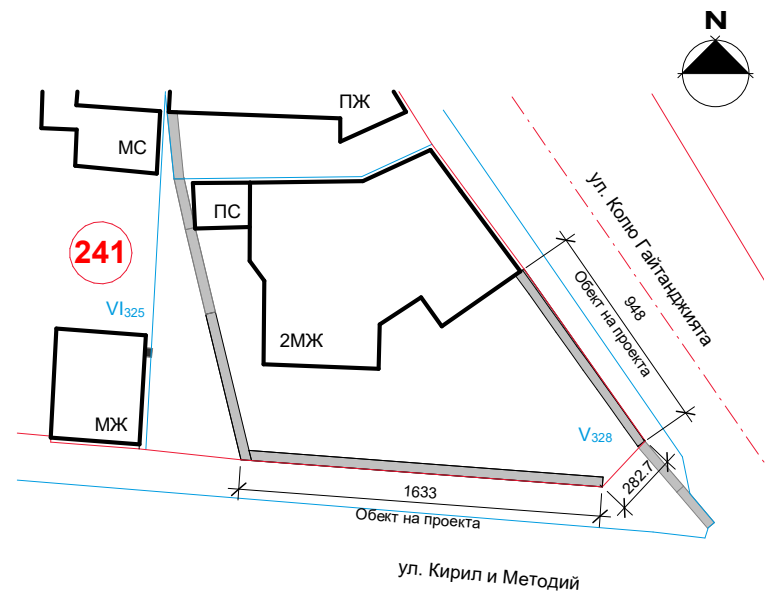

КОНТЕКСТ

Фамилният дом на Петър Бонев – Мъждрака е бил построен през 1923г. в най – западната част на квартал Варуша във Велико Търново. Днес тази територия е част културно – историческото ядро на Старата столица. До края на периода на Османската империя, зоната е била крайградска, предимно с овощни градини и лозя. След Освобождението и в началото на 20ти век в тези имоти започват да се издигат модерни за времето си свободностоящи къщи в собствени дворове - първоначално в неоренесансов, а в последствие в сецесионов или еклектичен стил. Къщата е разположена в стръмен остроъглов имот, пред който се събират 5 улици и създават малко площадно пространство. Представлява триетажна сграда, проектирана е в стил Сецесион, със сложна обемна композиция. Авторът е арх. Александър Данаилов. Копие от оригиналния му проект разкрива всички замислени детайли по фасадата, които не са били изпълнени. През 70те години, при ремонт, още от тях са били заличени, а цялата къща е била изпръскана със сива циментова мазилка. Дървените резбовани елементи са заварени в аварийно състояние, а покрива - с множество течове. Към 2020г, интериорът на къщата е добре съхранен - с насложени три периода на декориране на стените и автентични мебели от първата половина на 20ти век. Липсват адекватни инсталации и удобства за обитаване. Архитектурните достойнства на сградата, обаче, все още са живи, а аристократичният ѝ вид очаква да бъде преведен в съвремението.

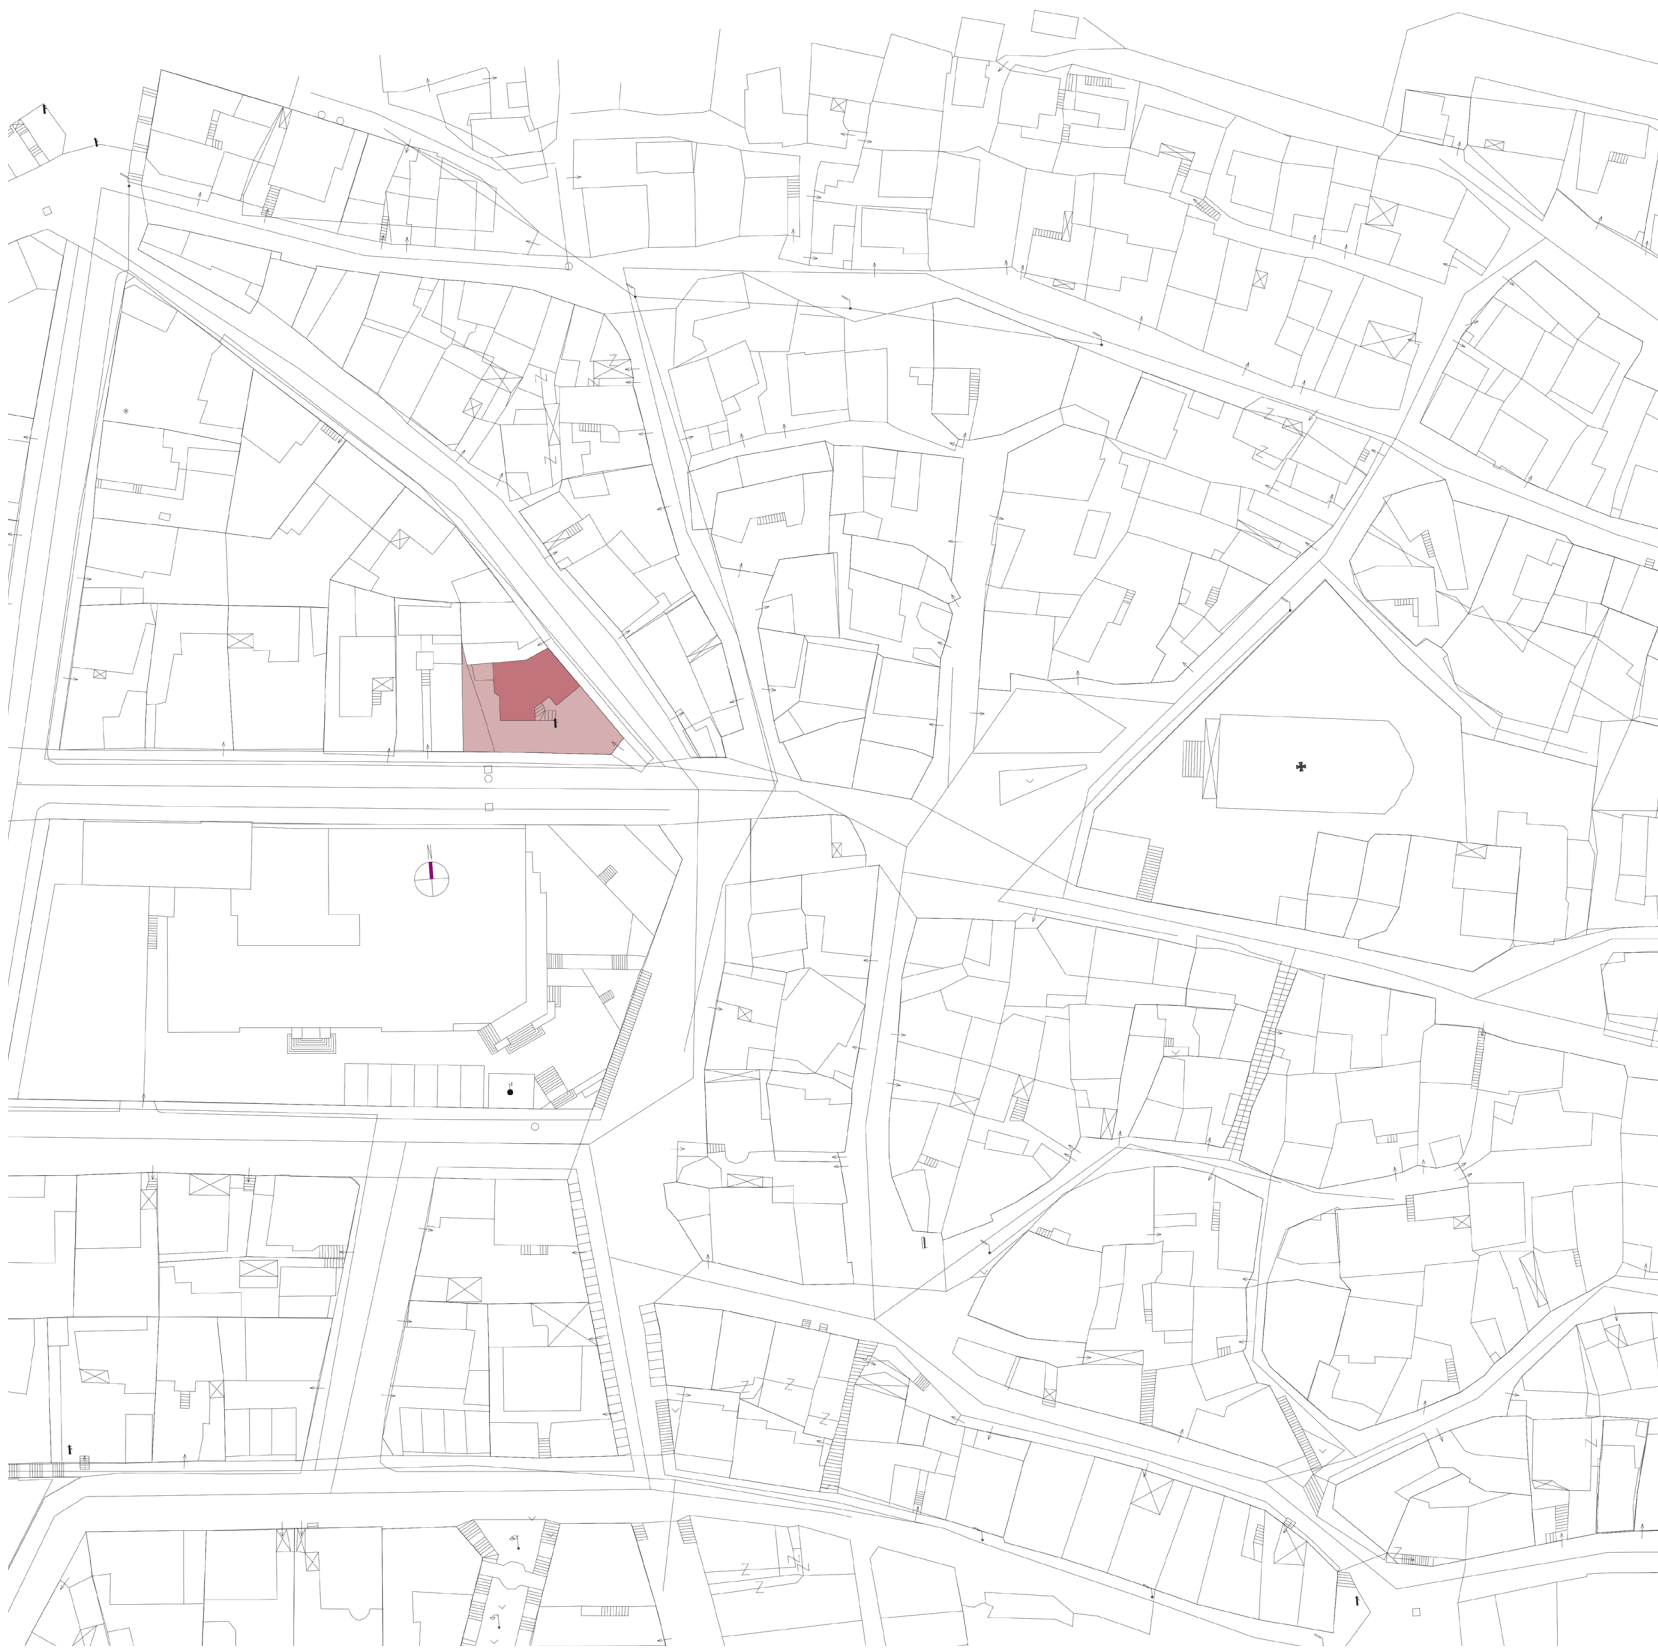