




арх Константин Димов
арх Чавдара Николова
арх Невена Вълчева
арх Енчо Димов

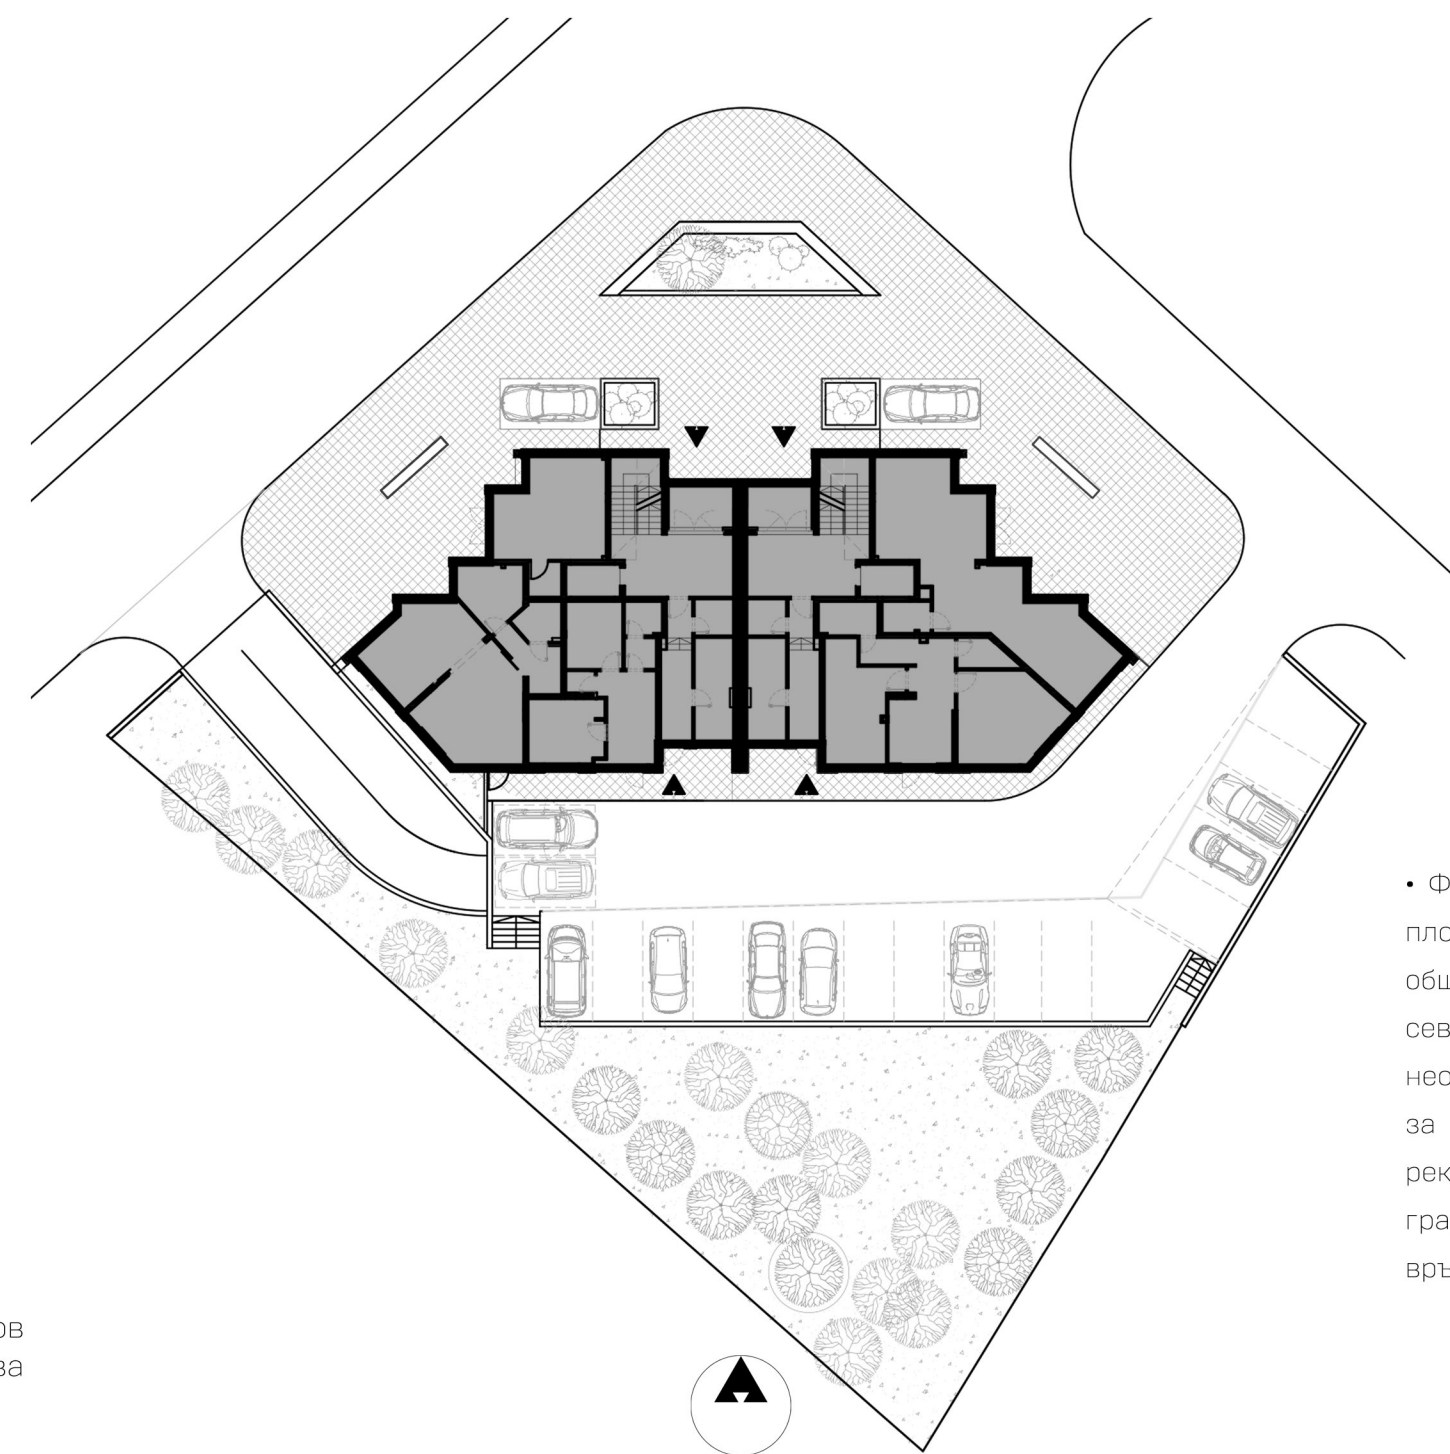

- Формиране на отворено площадно пространство с обществен характер пред северната фасада — зона с неограничен достъп, подходяща за отдих, социални контакти и рекреация, която да обогати градската среда и да засили връзката на сградата с квартала.

ситуация

