


КЪЩА ЗА ГОСТИ КАСТРА РУБРА

CASTRA RUBRA GUEST HOUSE


При избора на материали и конструкция също е направена препратка към винарската изба. Всички основни стени са от видим бетон. Външните стени са облицовани с каменна зидария. Остъкленията са широки. Сградата е с плоски терасовидни покриви. Бетонните козирки изтъняват към контура.

To make connection and an ensemble all selected materials and the concrete structure of the house refer to those used in the winery. All main walls are visible raw concrete. The exterior walls are mostly faced with stone masonry. The wide facade openings are glazed. The house is with plat terraced roofs. The concrete canopies are getting thinner towards the external roof outlines.

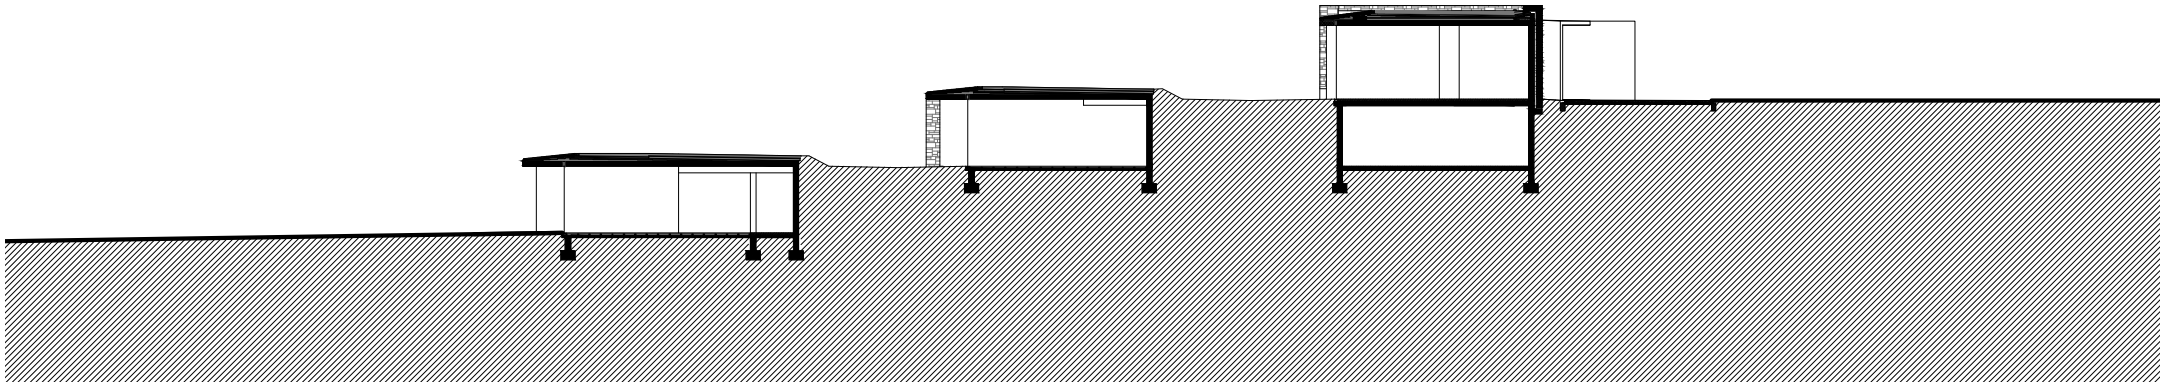

Разрез Стаи

Section Rooms

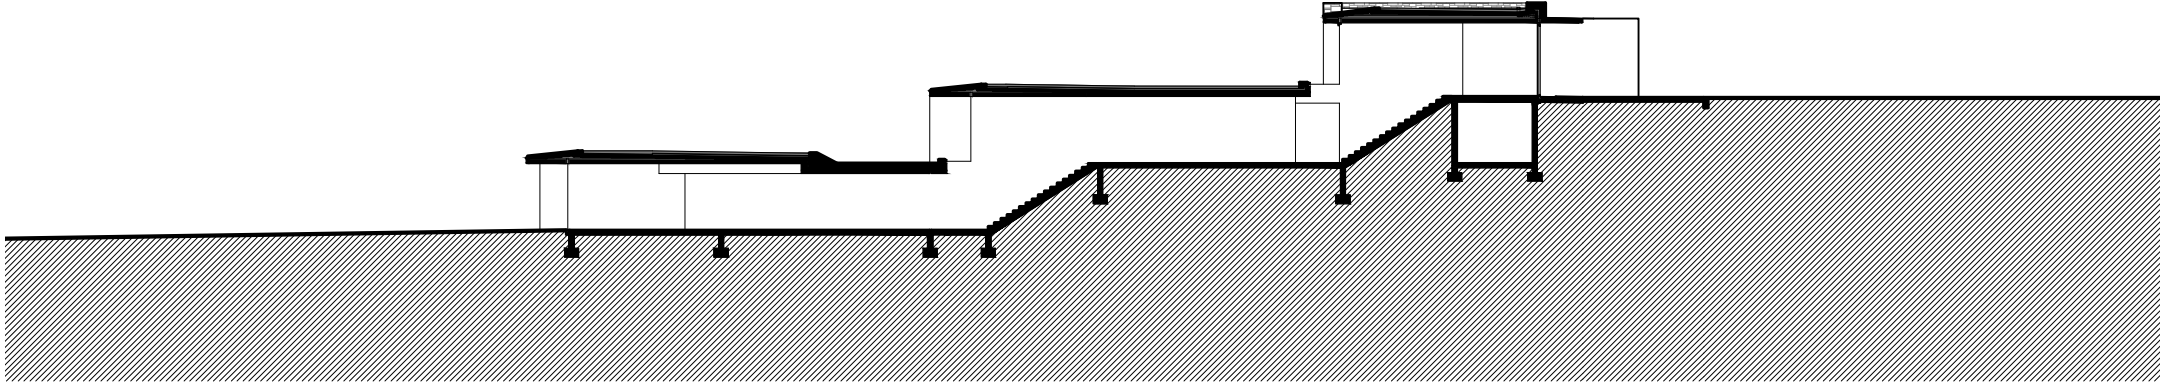

Разрез Коридор

Section Corridor

