



- 1. entrance/ вход
- 2. stairs/ стълби
- 3. garage/ гараж
- 4. storage room/ склад
- 5. bathroom/ баня
- 6. home office/ кабинет
- 7. kitchen/ кухня
- 8. living room/ дневна
- 9. subtracted veranda/ покрита веранда
- 10. garden/ градинаж
- 11. bedroom/ спалня
- 12. master bedroom/ спалня
- 13. master bathroom/ баня
- 14. laundry room/ перално


floor plan level 0/
план ниво 0

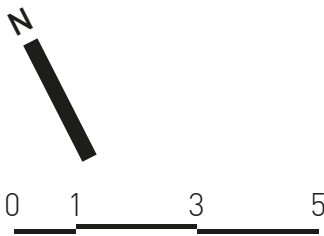

floor plan level 1/
план ниво 1

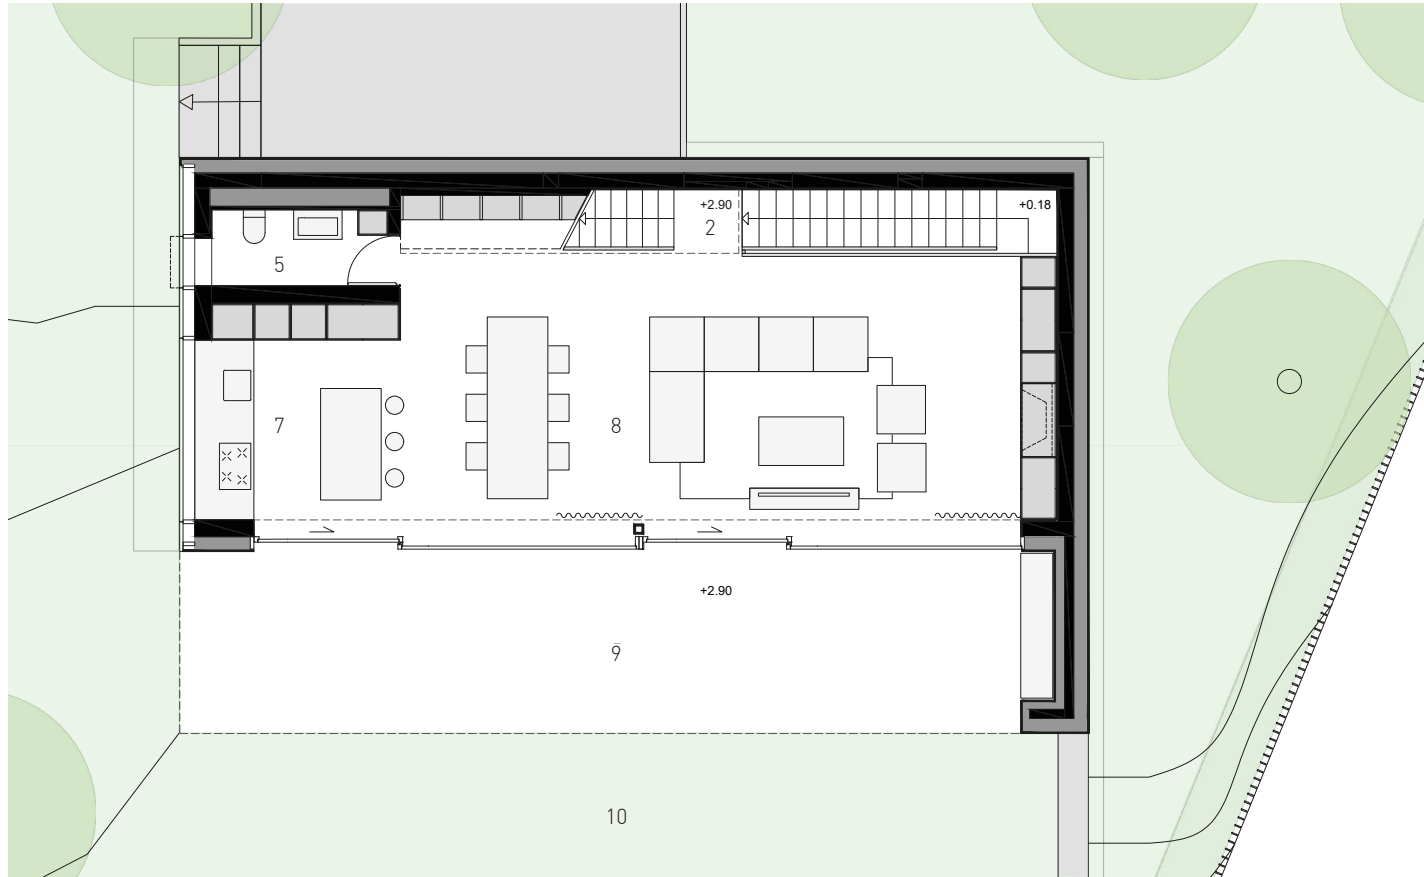

floor plan level 0/
план ниво 0

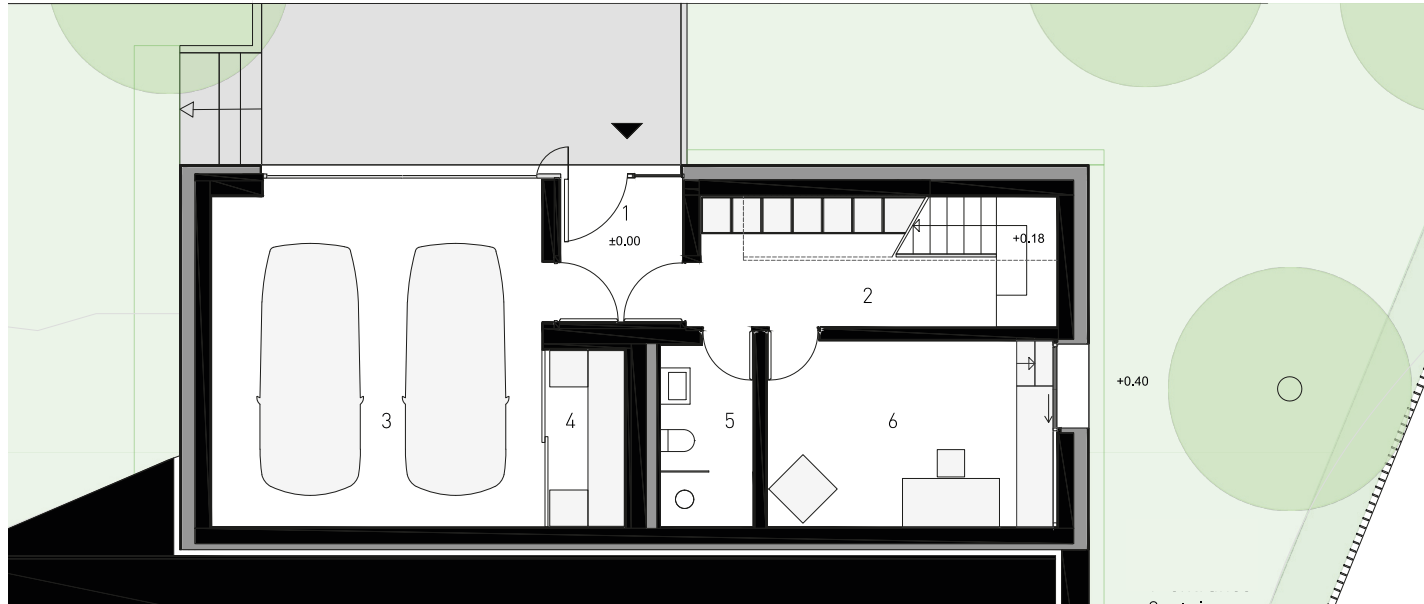

section/ разрез



street view/ поглед от улицата



subtracted veranda/ веранда



interior space/ вътрешно пространство