




R01 е сграда с 9 апартамента разположена върху имот на две улици със силна денивелация. Лицето към улицата в по-ниската част е малко, но достатъчно оттам да се развие основния достъп до сградата. Насочеността на прохода, подсилена от горно естествено осветление с края му, и издълженият, хоризонтално разчленен обем на сградата създават композиция на две пресичащи се вектора. Архитектурата на сградата търси различията в тези два елемента чрез материалите - видим бетон в комуникационния елемент срещу камък и дърво в жилищни обем, за да дефинира функционалното им предназначение и да подчертае входа.

Обемът на сградата е здраво свързан с наклонения терен, а в ниската част на имота, той почти левитира, усещане подсилено от пресичането му със стените на прохода и изскачащите хоризонтални ивици, които завършват в балкони с панорама.

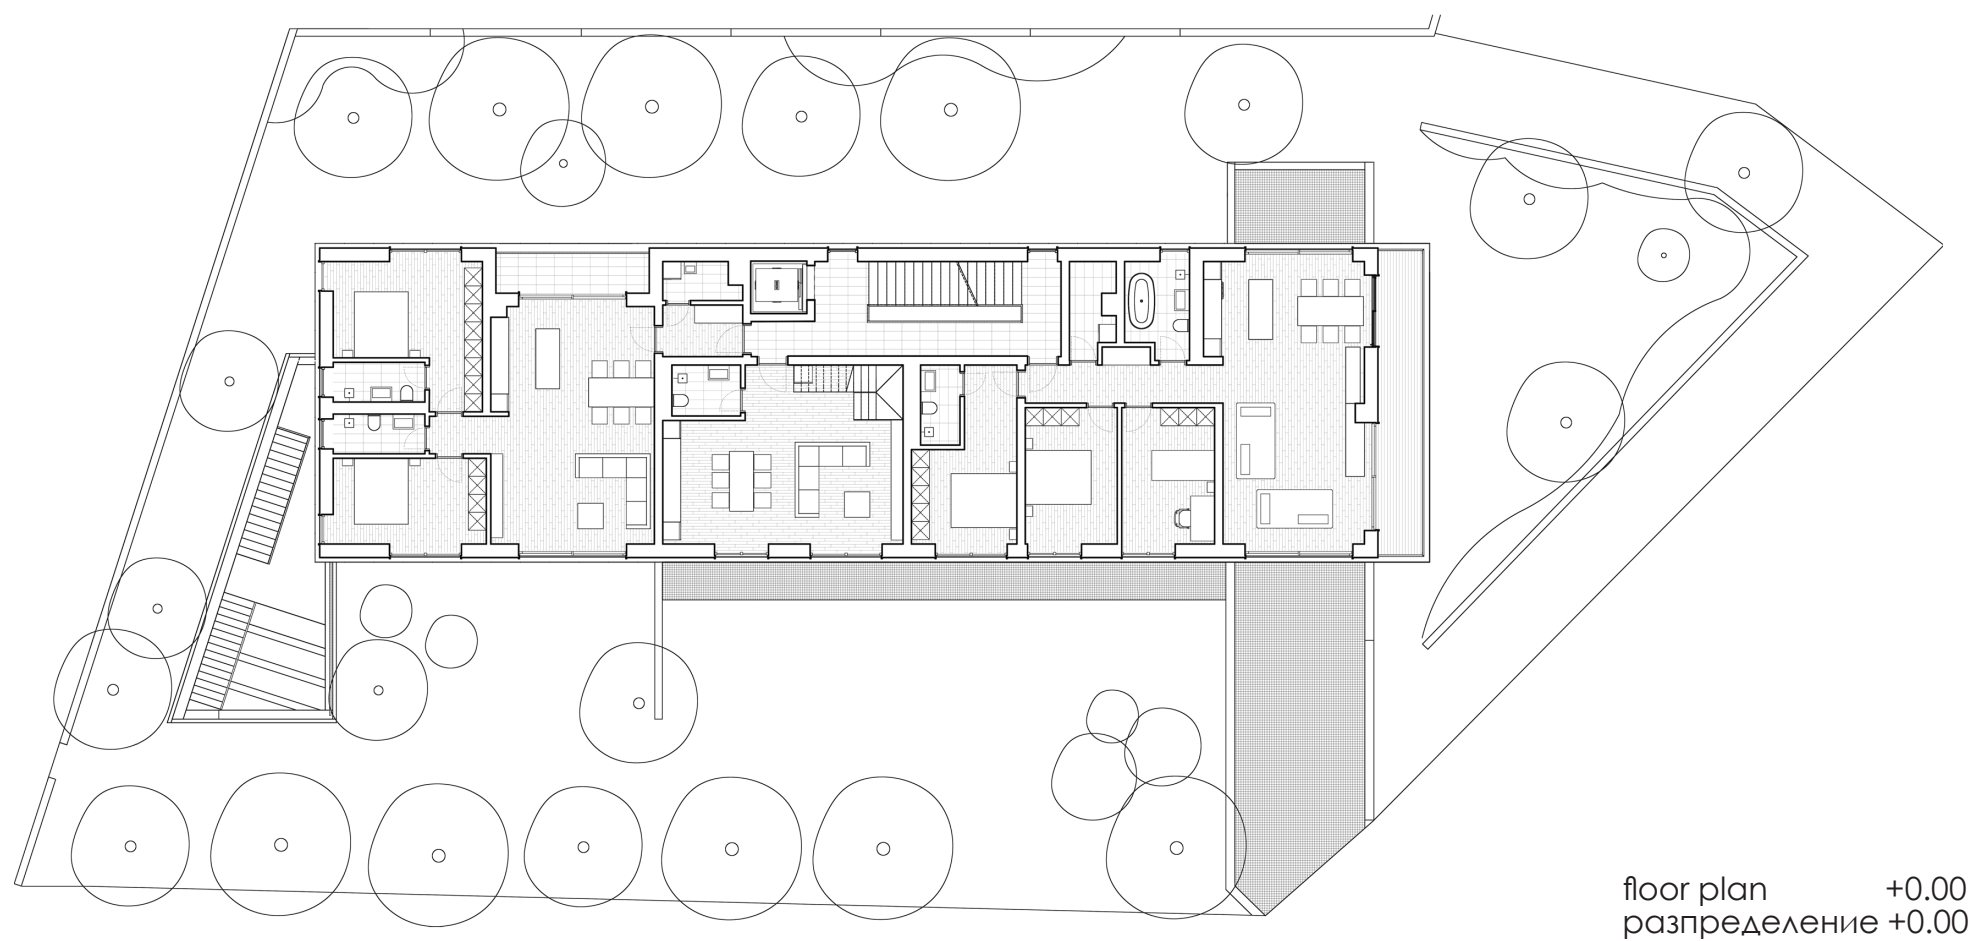