



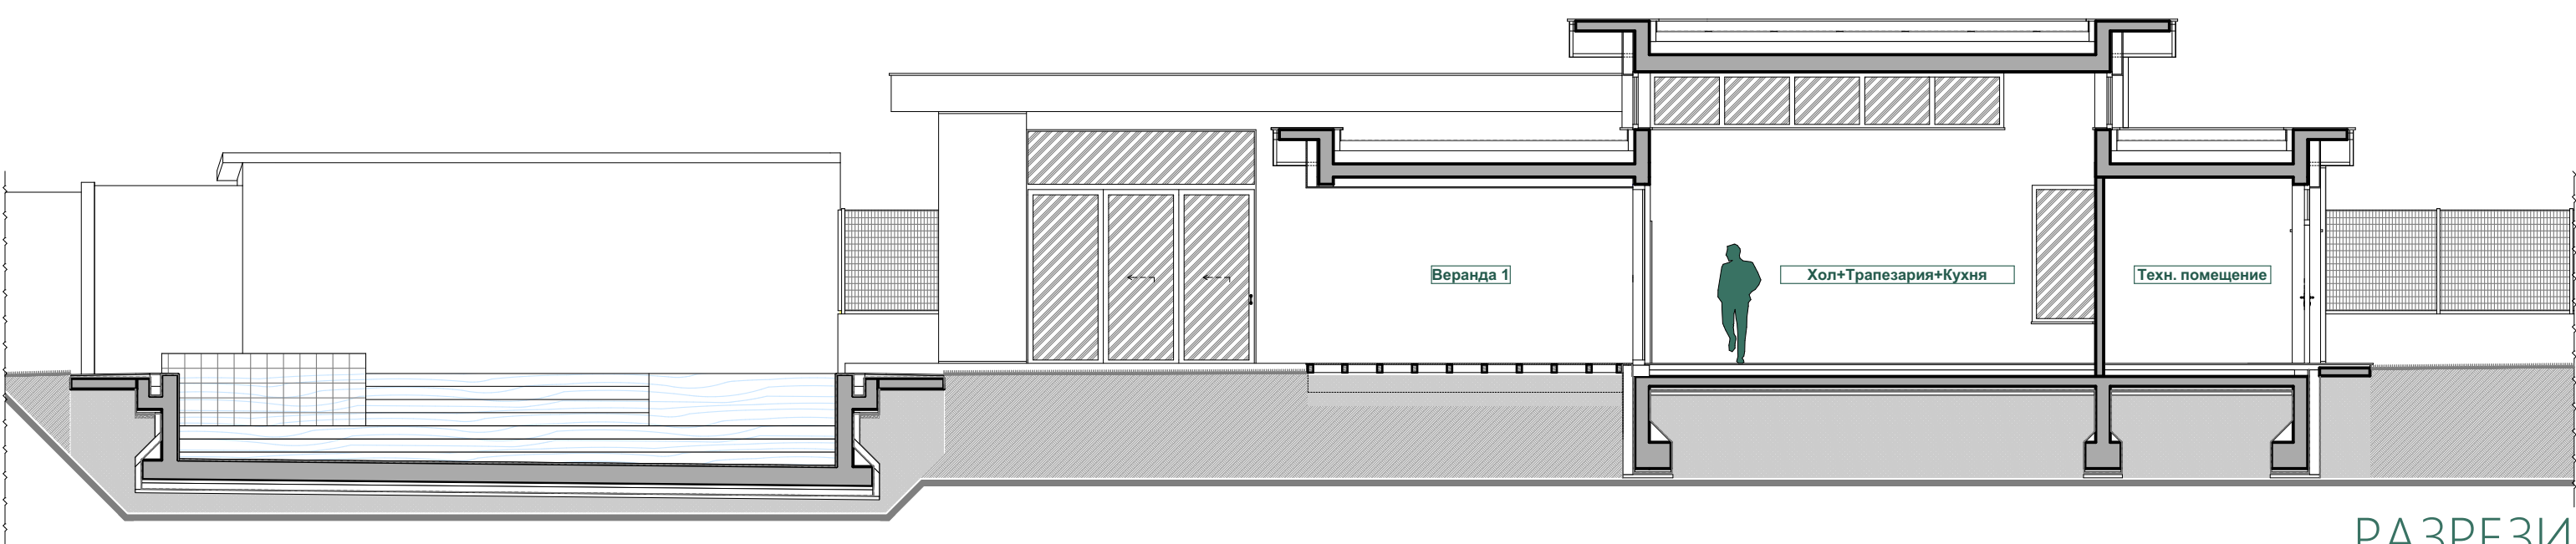

РАЗРЕЗИ

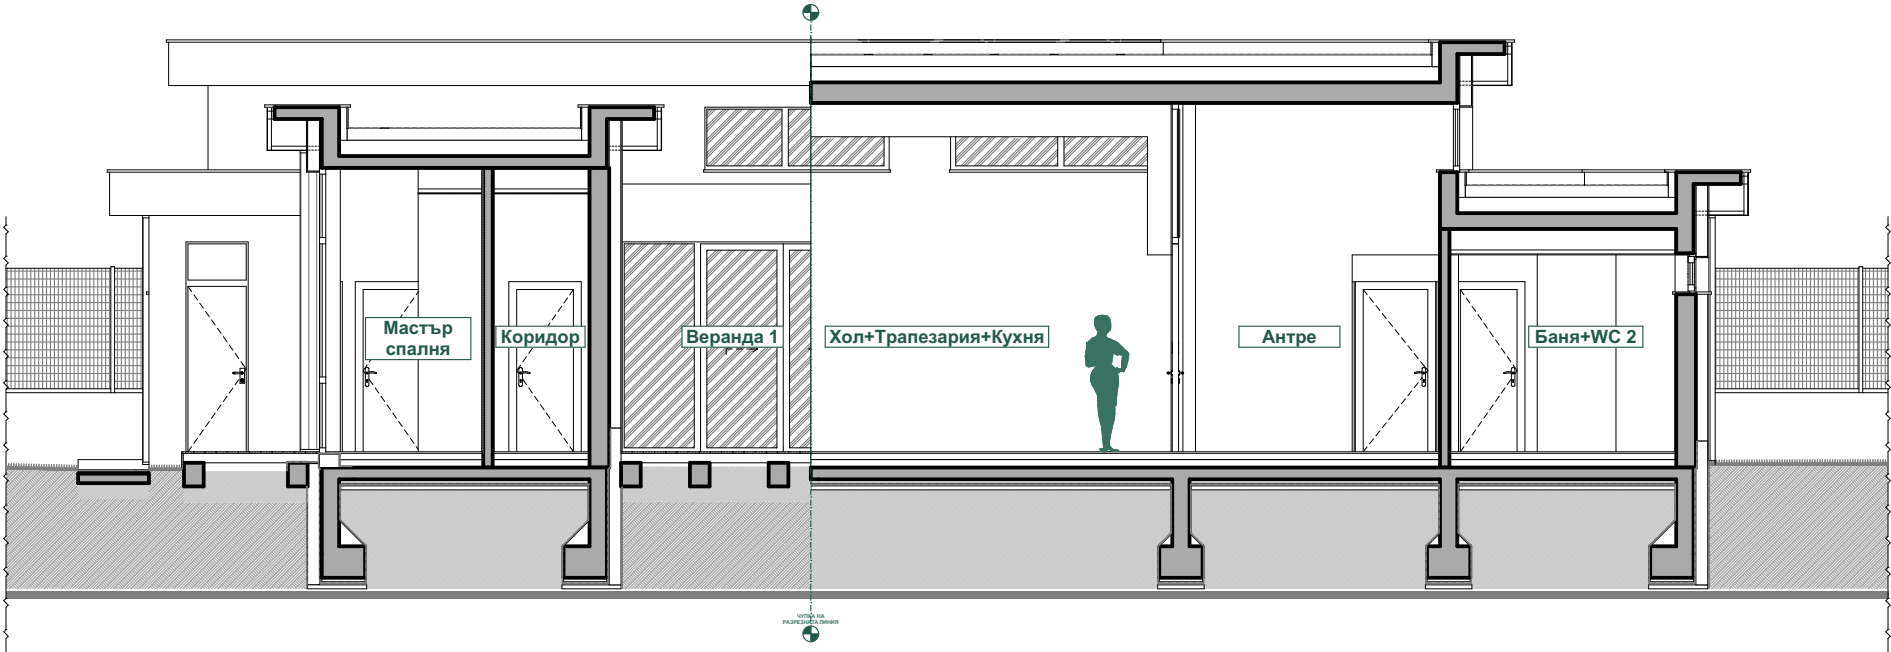

ATRIUM HOUSE

