



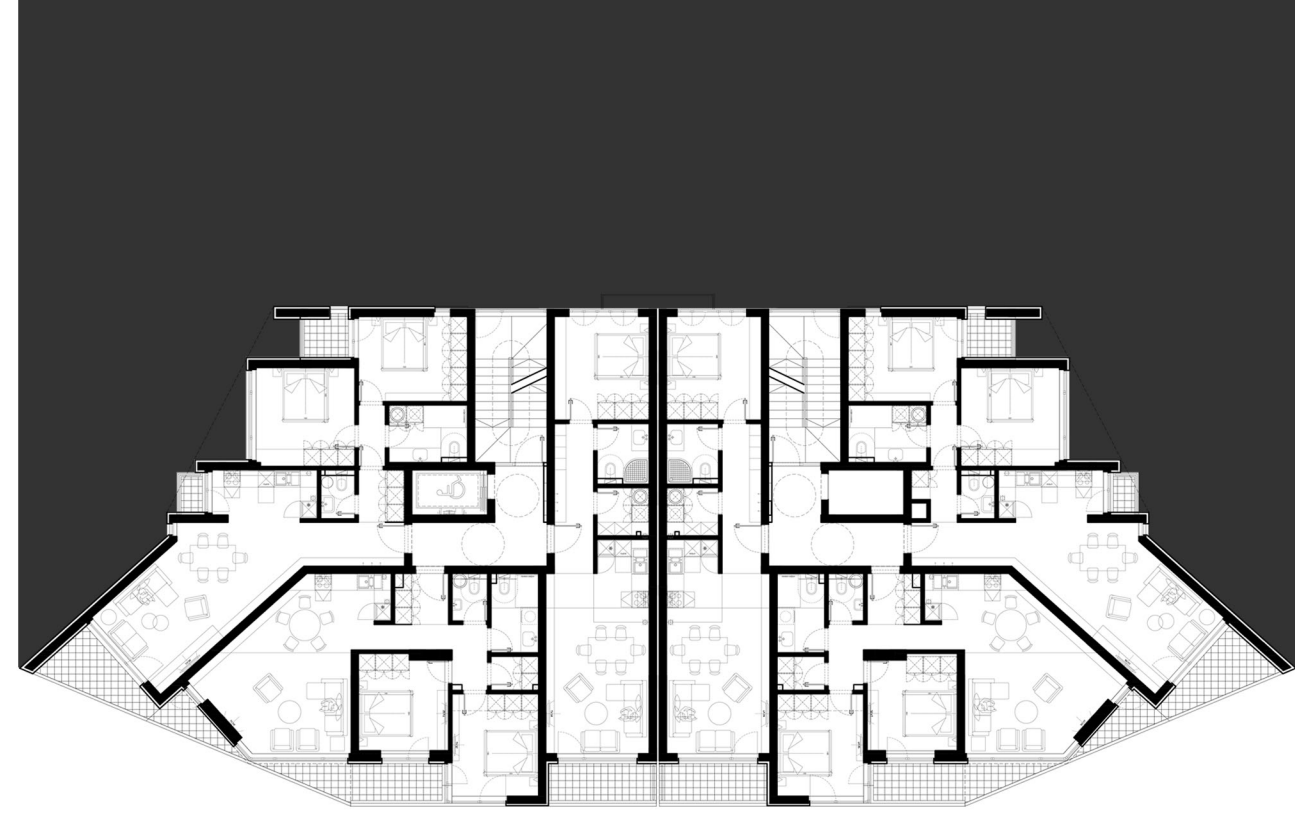

типов этаж

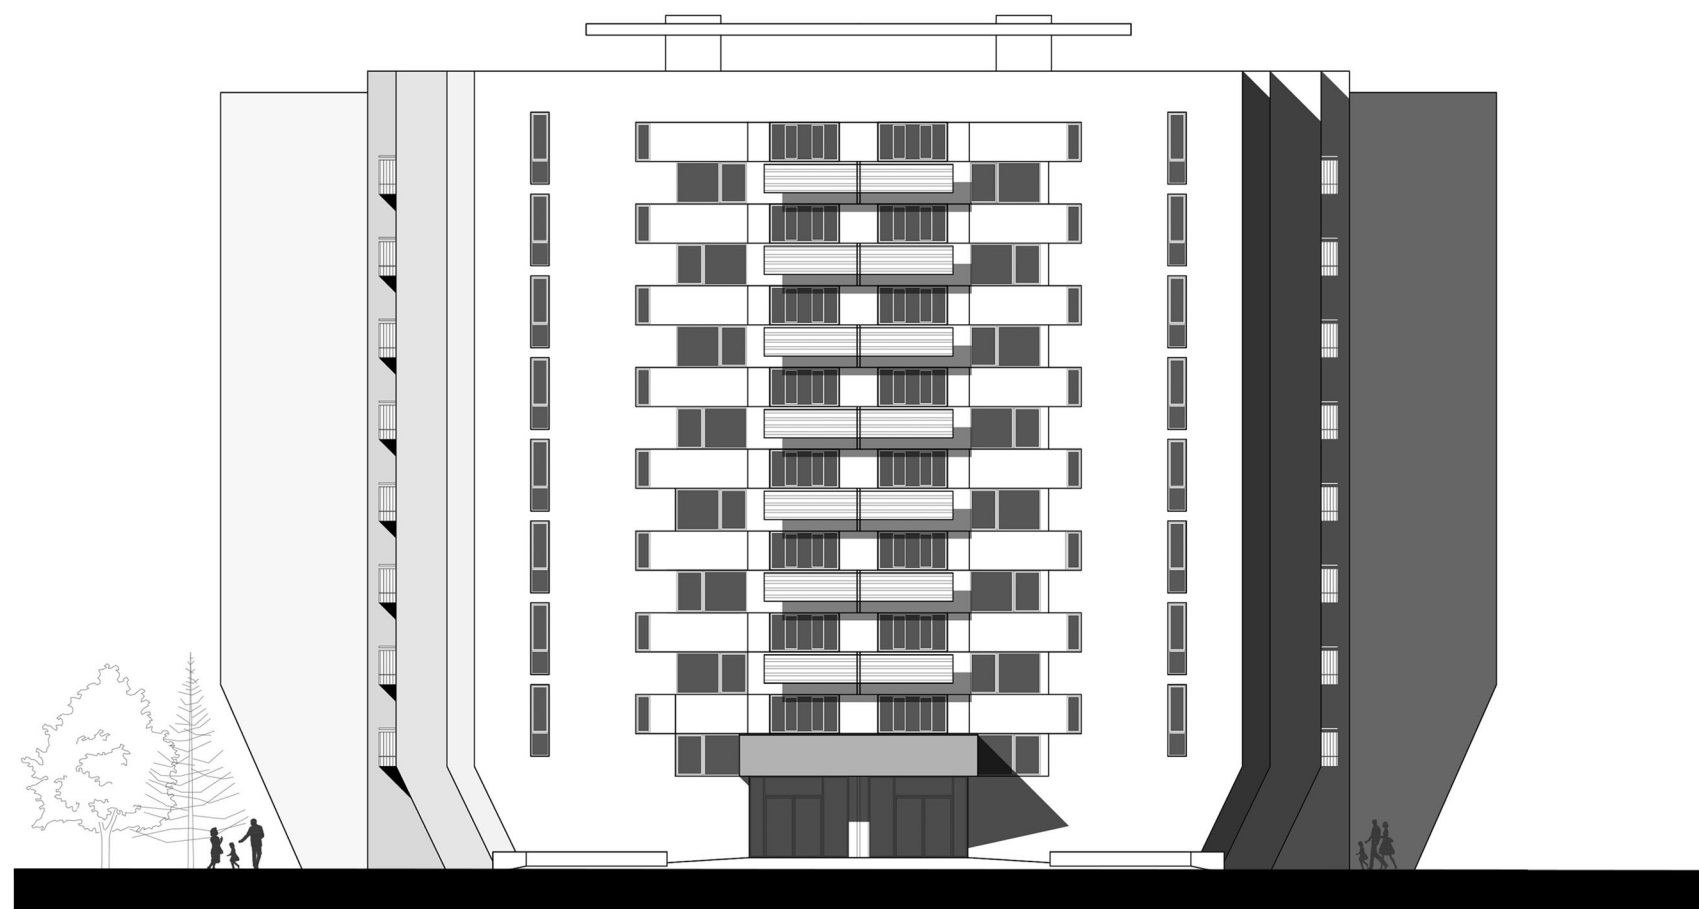

фасада юг



фасада север

